


MIEJSCOWY PLAN ZAGOSPODAROWANIA PRZESTRZENNEGO
GMINY ŁĘKA OPATOWSKA
W CZĘŚCI WSI OPATÓW, ŁĘKA OPATOWSKA, PIASKI,
RAKÓW, KUŹNICA SŁUPSKA, SIEMIĄNICE, LIPIE

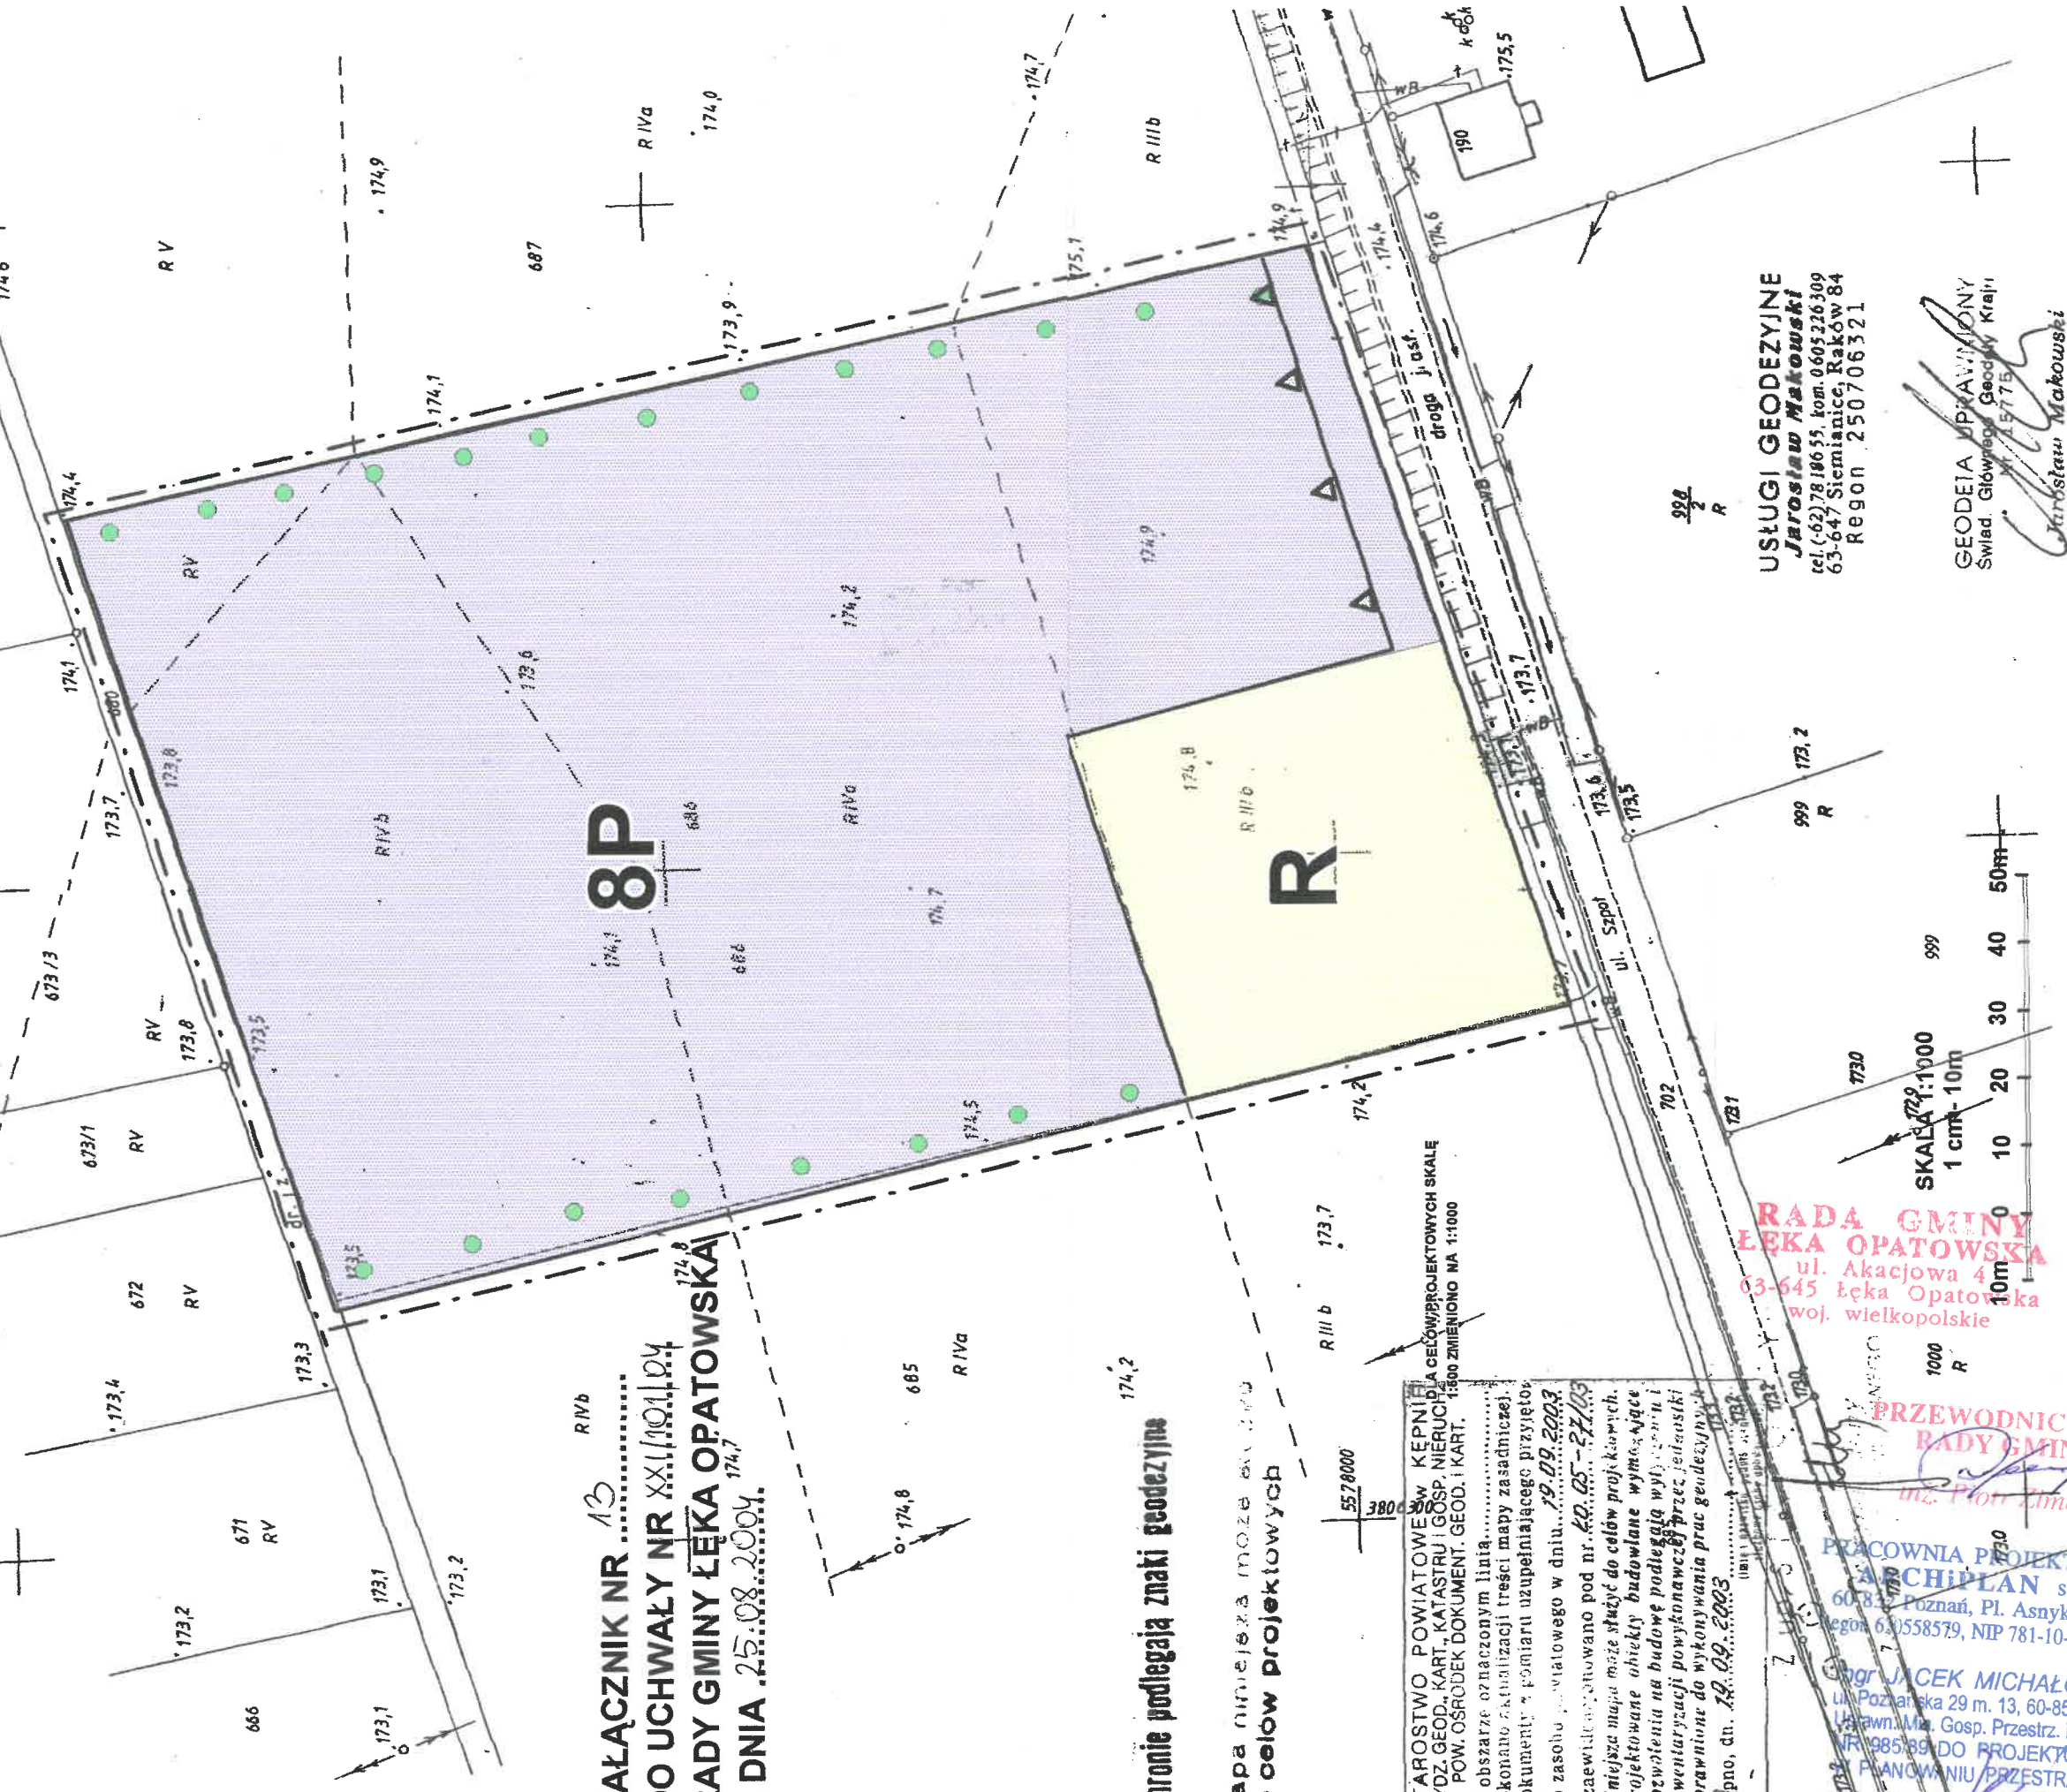

ZAŁĄCZNIK NR 13
DO UCHWAŁY NR XXII/1011/04
RADY GMINY ŁĘKA OPATOWSKA
Z DNIA 25.08.2004.

Ochronie podlegają znaki geodezyjne

Mapa niniejsza może być używana do celów projektowych

STAROSTWO POWIATOWE W KĘPNIE
WYDZ. GEOD. KART., KATASTRU GOSP. NIEMUCHOŚCI
POW. OŚRODEK DOKUMENT. GEOD. I KART. 1:500 ZMIENIONO NA 1:1000
W obszarze oznaczonym linią.....
dokonano aktualizacji treści mapy zasadniczej.
Dokumenty z pomiaru uzupełniającego przyjęto
do zasobu powiatowego w dniu 19.09.2003
i zaewidencjonowano pod nr. 60.65-24/03
Niniejsza mapa może służyć do celów projektowych.
Projektowane obiekty budowlane wymagające
pozwolenia na budowę podlegają wyłączeniu i
inwentaryzacji powykonawczej przez jednostki
uprawnione do wykonywania prac geodezyjnych.
Ręčno, dn. 19.09.2003

RADA GMINY
ŁĘKA OPATOWSKA
ul. Akacjowa 4
63-645 Łęka Opatowska
woj. wielkopolskie

PRZEWODNICZĄCY
RADY GMINY
mgr Piotr Zimoch
PRACOWNIA PROJEKTOWA
ARCHIPLAN s.c.
60-837 Poznań, Pl. Asnyka 4/1
Regon 630558579, NIP 781-10-58-824
mgr JACEK MICHAŁOWSKI
ul. Poznańska 29 m. 13, 60-850 Poznań
Usługi Maj. Gosp. Przestrz. i Budown.
Nr 985/89 DO PROJEKTOWANIA
PLANOWANIE PRZESTRZENNE

USŁUGI GEODEZYJNE
Jarosław Makowski
tel. (62) 78 186 55, kom. 0605 226 309
63-647 Siemianice, Raków 84
Regon 250706321

GEODETA UPRAWNIENY
Świad. Głównego Geodety Kraju
Nr 15775
Jarosław Makowski

Mapa sytuacyjno-wysokościowa
skala 1:1000

województwo : wielkopolskie
powiat : kępiński , gm. Łęka Opatowska
obręb: Opatów działka 686
pow. 2.300ha

Usługi Geodezyjne
Jarosław Makowski
Raków 84 63-645 Łęka Opatowska
tel. 605226309

Wykonana na podstawie mapy sył-wys. 1:1000 sekcji 454.322.142.151.103,
oraz pomiaru uzupełniającego wykonanego w wrześniu 2003 r.

Układ poziomy 1965
Układ pionowy Kronstadt

SZCIG LOKALIZACJI skala 1:50 000

