

MAPA SYTUACYJNO – WYSOKOŚCIOWA

Skala 1:1000

sekcja 454.144.221**Powiat: Kępiński**

Woj. Wielkopolskie

Gmina: Łęka Opatowska

Obręb: PŁASKI

dz.16 pow.0,88 ha - RVI

DLA CEŁÓW PROJEKTOWYCH SKALĘ
1:500 ZMIENIONO NA 1:1000

Własciciel: SKIBA ZENON I IWONA

KERG: LO.06-8/03


Dz.zgł. 153/03

**MIEJSCOWY PLAN ZAGOSPODAROWANIA PRZESTRZENNEGO
GMINY ŁĘKA OPATOWSKA
W CZĘŚCI WSI: OPATÓW, ŁĘKA OPATOWSKA, PIASKI, RAKÓW,
KUŹNICA ŚLUPSKA, SIEMIANICE, LIPIE**

20.10.2003
10.06-8/03

~~Z up. S~~ A R O S T Y

~~Adm. ...~~ ~~K... ..~~

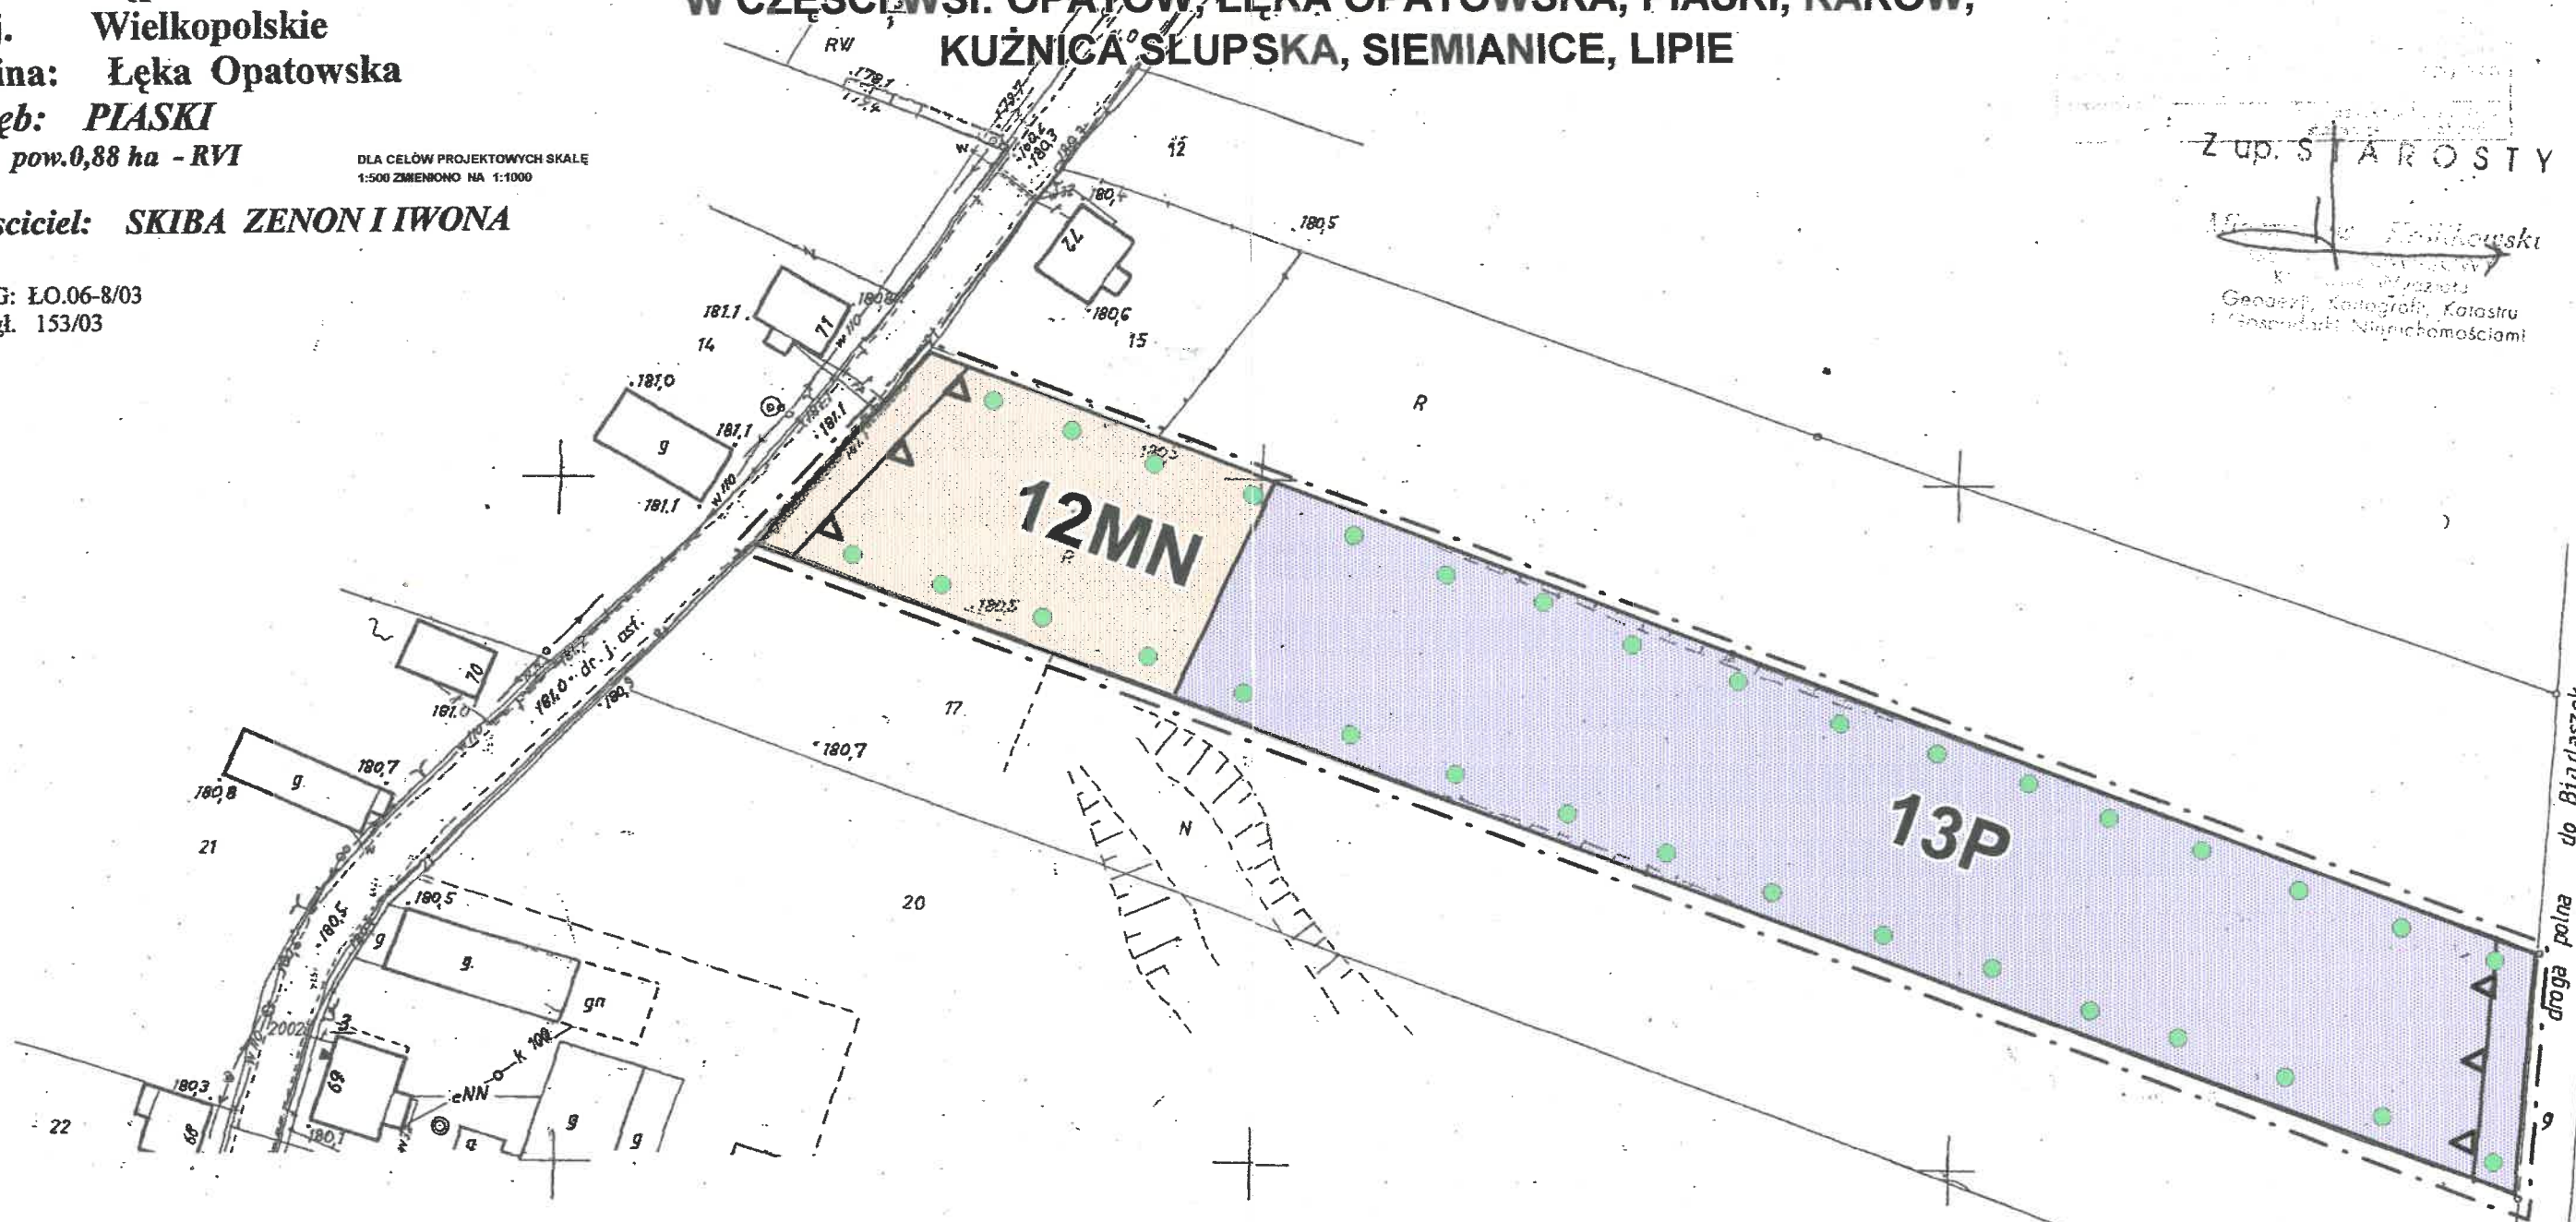

USŁUGI
GEODEZYJNO-PROJEKTOWE
Stanisław Jany
63-600 Kępno, Os. Odrodzenia 1/21
tel. (0-62) 78-248-83
NIP 619-112-56-54 REGON 250974576

ZAŁĄCZNIK NR 17.....
DO UCHWAŁY NR XXI/1901/04.....
RADY GMINY ŁĘKA OPATOWSKA
Z DNIA 25-08-2004

**PRACOWNIA PROJEKTOWA
ARCHIPLAN s.c.**
60-832 Poznań, Pl. Asnyka 4/1
Regon 630558579, NIP 781-10-58-824

mgr JACEK MICHAŁOWSKI
ul. Poznańska 29 m. 13, 60-850 Poznań
Uprawn. Min. Gosp. Przestrz. i Budown.
NR 985/89 DO PROJEKTOWANIA
I PLANOWANIU PRZESTRZENNYM

**RADA GMINY
ŁĘKA OPATOWSKA**
ul. Akacyjowa 4
63-645 Łęka Opatowska
woj. wielkopolskie

PRZEWODNICZĄCY
RADY GMINY
mgr. Piotr Zimoch

IECZYŚŁAW HAZIAK
geodeta
(prawo Nr 1219)