

woj. wielkopolskie
pow. kępiński
gmina Łęka Opatowska
obręb Łęka Opatowska

KERG: ŁO.03-24/2003
Nr ODGIK: 1811/2003

MAPA SYTUACYJNO - WYSKOŚCIOWA 1:1000

Własność: Osada Józef i ż. Maria
Dz. nr 133, pow. 0.5700 ha
Jedn. rej. G-105

Sekcja mapy 454.322.171
454.322.172
454.322.173

04.12.2003
ŁO.03-24/2003

DLA CELÓW PROJEKTOWYCH SKALĘ
1:500 ZMIENIONO NA 1:1000

04.12.2003

Z up. STANOWISKA

Geodeta
Z-ca GEODEZYSTY

USŁUGI GEODEZYJNE
Paweł Peliński
63-600 KĘPNO, Kierzą 77
tel. (0-62) 78-191-42
NIP 619-174-80-24
REGON 141107916


MIECZYSLAW BAZIAK
geodeta
(uprawnienie Nr 1219)

SKALA 1:1000
1 cm - 10m

10m 0 10 20 30 40 50m

MIEJSCOWY PLAN ZAGOSPODAROWANIA PRZESTRZENNEGO GMINY ŁĘKA OPATOWSKA W CZĘŚCI WSI: OPATÓW, ŁĘKA OPATOWSKA, PIĄSKI, RAKÓW, KUŹNICA SŁUPSKA, SIEMIANICE, LIPIE

ZALĄCZNIK NR 21
DO UCHWAŁY NR XXII/101/2004
RADY GMINY ŁĘKA OPATOWSKA
Z DNIA 25.08.2004

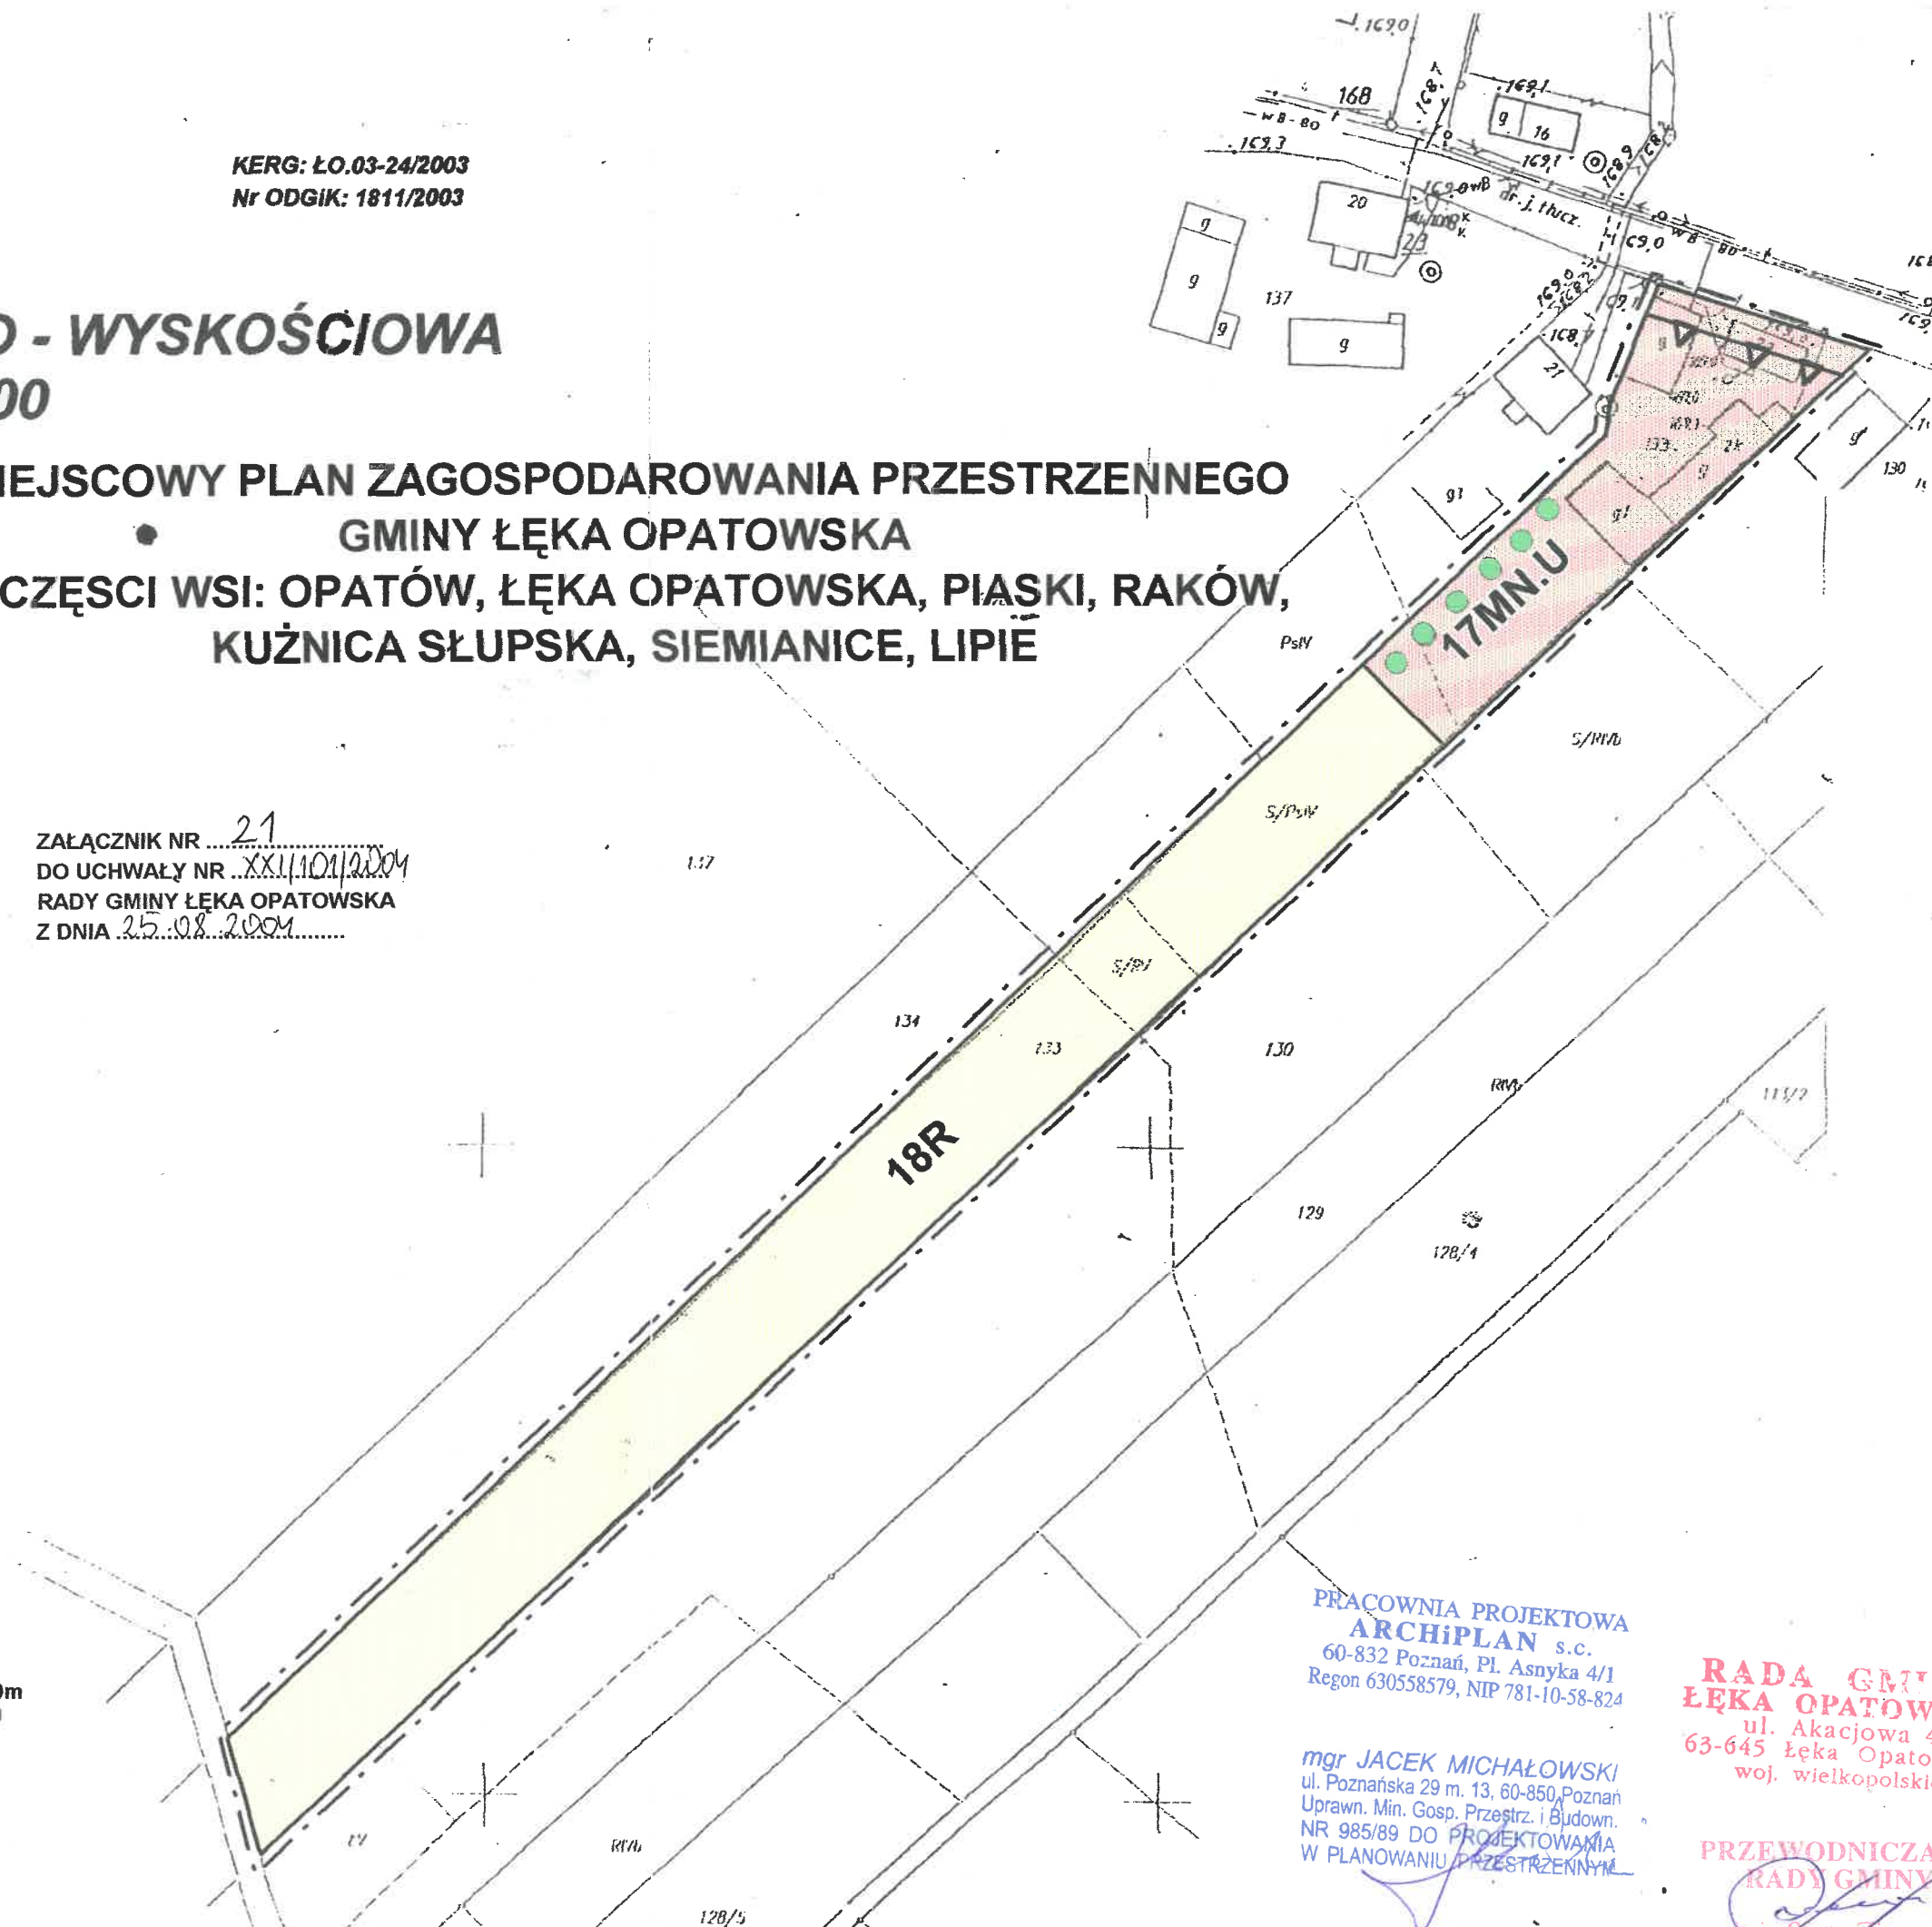

PRACOWNIA PROJEKTOWA
ARCHIPLAN s.c.
60-832 Poznań, Pl. Asnyka 4/1
Regon 630558579, NIP 781-10-58-824

mgr JACEK MICHAŁOWSKI
ul. Poznańska 29 m. 13, 60-850 Poznań
Uprawn. Min. Gosp. Przestrz. i Budown.
NR 985/89 DO PROJEKTOWANIA
W PLANOWANIU PRZESTRZENNYM

RADA GMINY
ŁĘKA OPATOWSKA
ul. Akacjowa 4
63-645 Łęka Opatowska
woj. wielkopolskie

PRZEWODNICZĄCY
RADY GMINY
mgr Piotr Zimoch