


PLAN EWAKUACJI - PARTER



LEGENDA

- WYJŚCIE EWAKUACYJNE - WYJŚCIE EWAKUACYJNE
- KIERUNEK EWAKUACJI
- PODRĘCZNY SPRZĘT GAŚNICZY - GAŚNICA
- PODRĘCZNY SPRZĘT GAŚNICZY - HYDRANT

PLAN EWAKUACJI - PIĘTRO

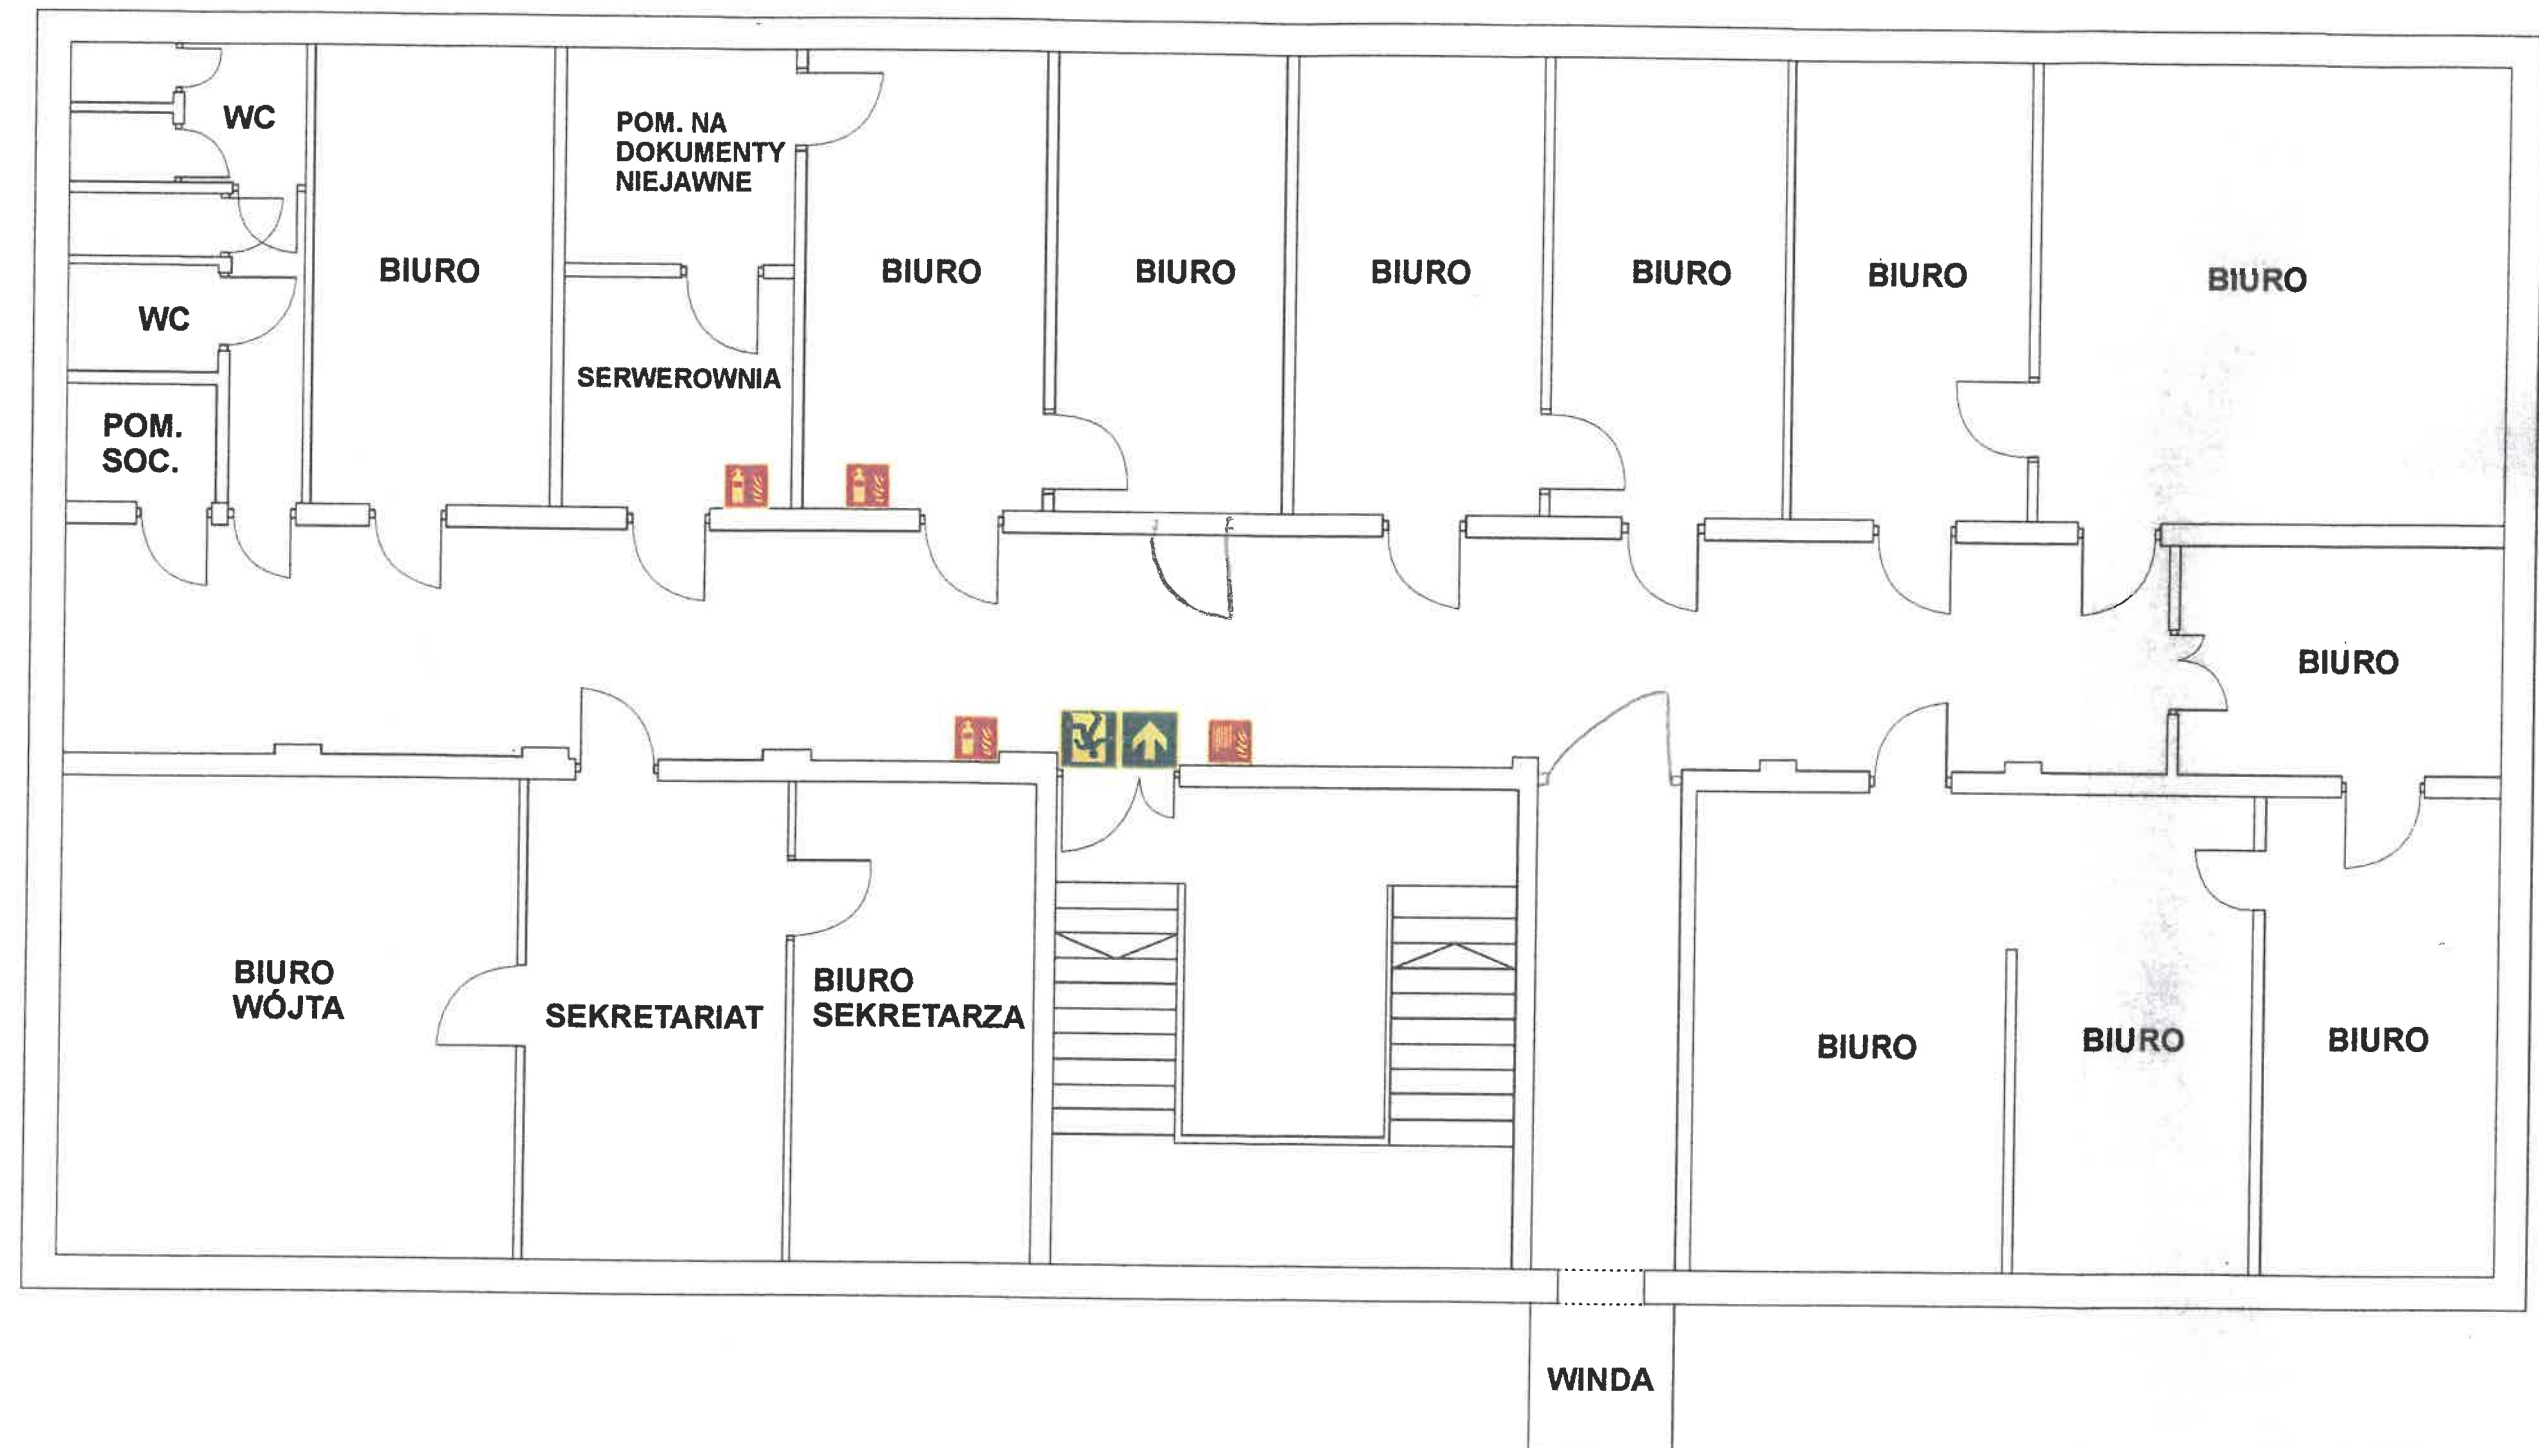

LEGENDA



- KIERUNEK EWAKUACJI



- PODRĘCZNY SPRZĘT GAŚNICZY - GAŚNICA



- PODRĘCZNY SPRZĘT GAŚNICZY - HYDRANT