
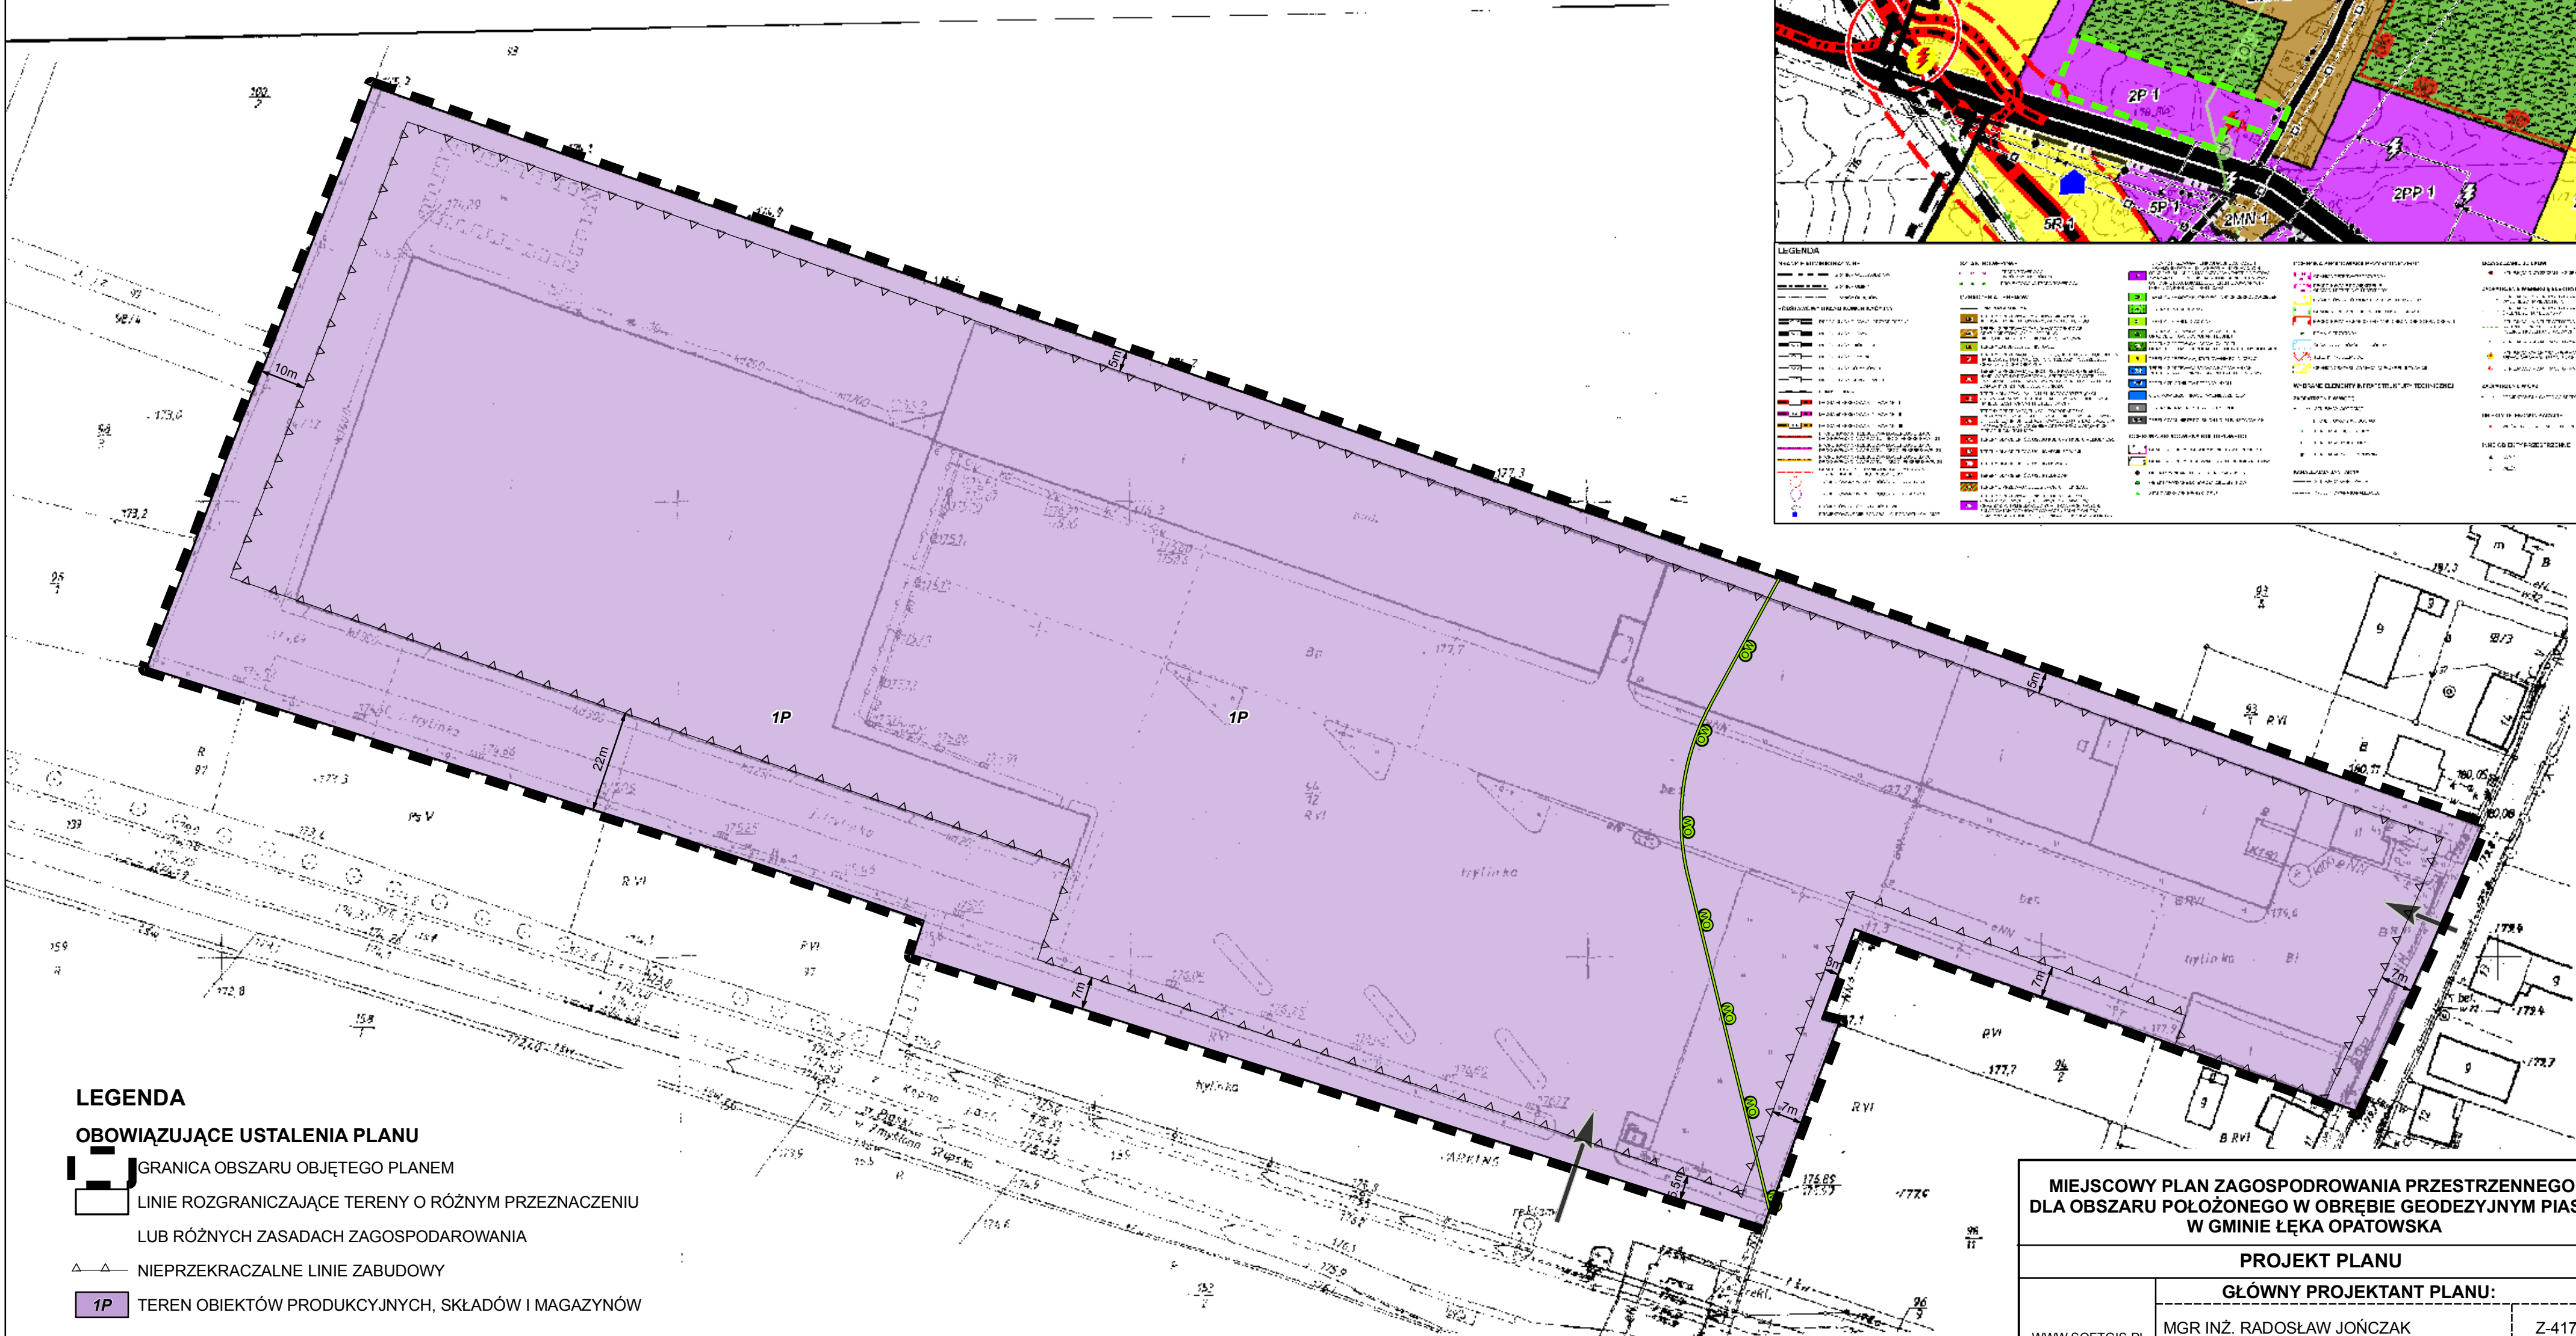


MIEJSCOWY PLAN ZAGOSPODAROWANIA PRZESTRZENNEGO DLA OBSZARU POŁOŻONEGO
W OBRĘBIE GEODEZYJNYM PIASKI W GMINIE ŁĘKA OPATOWSKA

- PROJEKT PLANU -

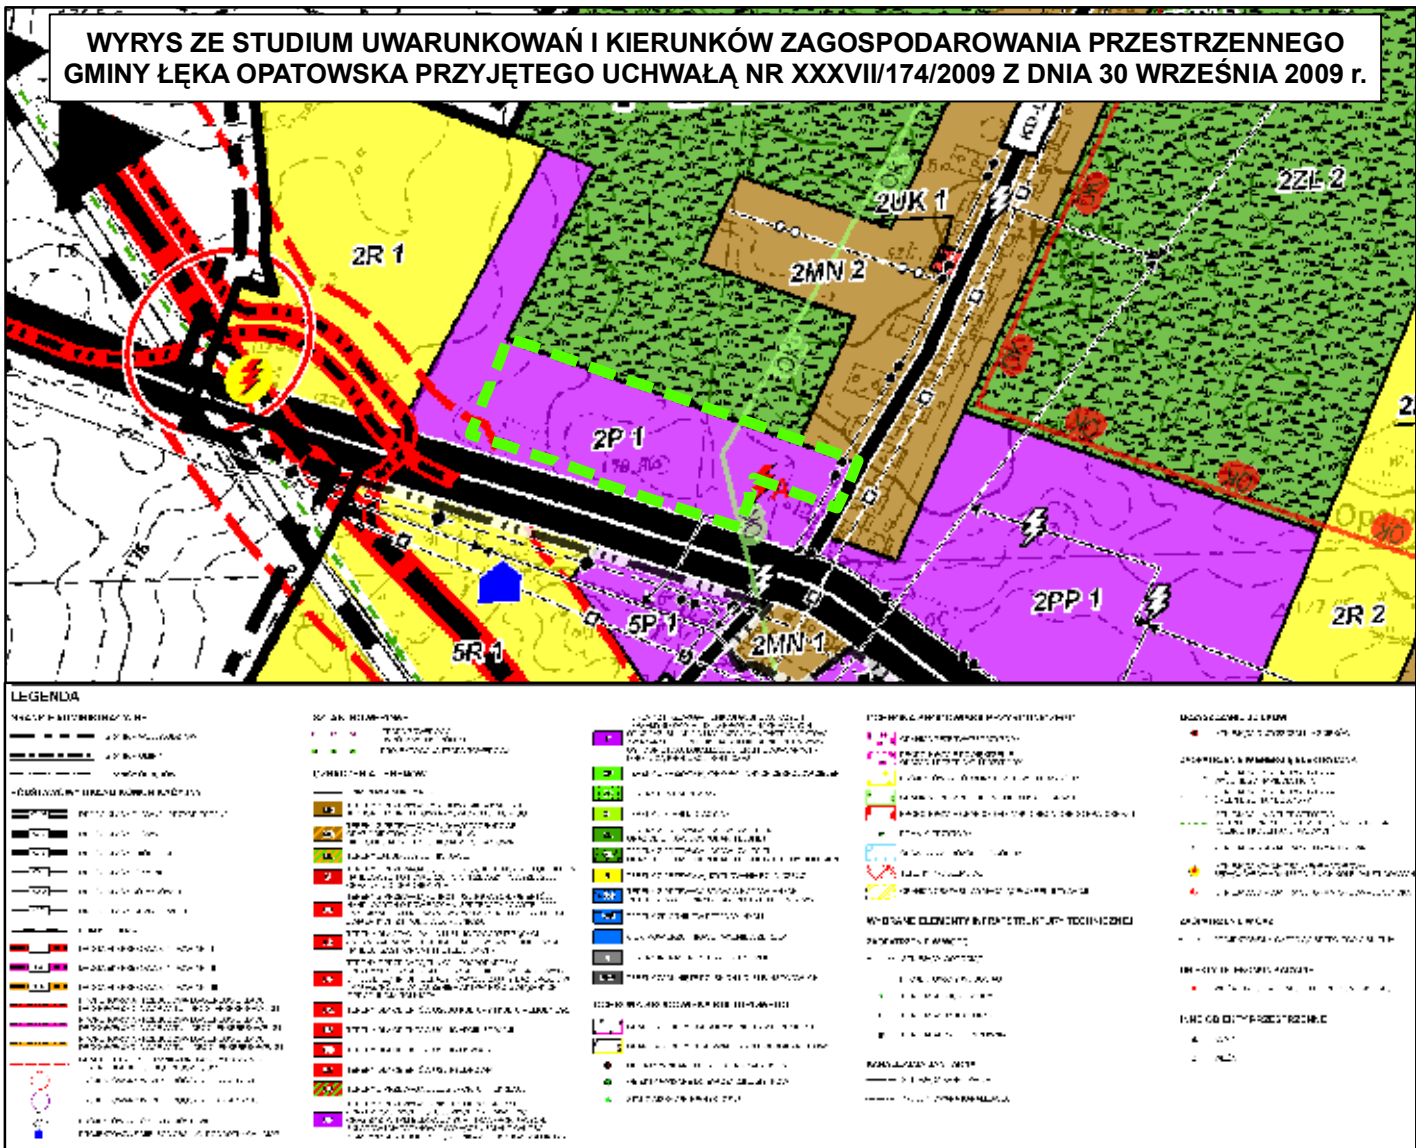

LEGENDA

OBOWIAZUJĄCE USTALENIA PLANU

- GRANICA OBSZARU OBJĘTEGO PLANEM
- LINIE ROZGRANICZAJĄCE TERENY O RÓŻNYM PRZEZNACZENIU
LUB RÓŻNYCH ZASADACH ZAGOSPODAROWANIA
- ▲▲ NIEPRZEKRACZALNE LINIE ZABUDOWY
- 1P TEREN OBIEKTÓW PRODUKCYJNYCH, SKŁADÓW I MAGAZYNÓW

OZNACZENIA WYNIKAJĄCE Z PRZEPISÓW ODRĘBNYCH

- GRANICA OBSZARU CHRONIONEGO KRAJOBRAZU

OZNACZENIA INFORMACYJNE

- WJAZD NA TEREN
- LINIE WYMIAROWE

MIEJSCOWY PLAN ZAGOSPODROWANIA PRZESTRZENNEGO
DLA OBSZARU POŁOŻONEGO W OBRĘBIE GEODEZYJNYM PIASKI
W GMINIE ŁĘKA OPATOWSKA

PROJEKT PLANU

GŁÓWNY PROJEKTANT PLANU:

WWW.SOFTGIS.PL MGR INŻ. RADOSŁAW JOŃCZAK Z-417

ID PROJEKTU: MWKL001 ZESPÓŁ PROJEKTOWY:

MGR INŻ. MONIKA KOŁODZIEJ - GADEK

SKALA: 1 : 1 000

