


MIEJSCOWY PLAN ZAGOSPODAROWANIA PRZESTRZENNEGO
DLA OBSZARÓW POŁOŻONYCH W OBRĘBIE GEODEZYJNYM
ZMYŚLONA SŁUPSKA, W OBRĘBIE GEODEZYJNYM RAKÓW,
W OBRĘBIE GEODEZYJNYM OPATÓW W SĄSIEDZTWIE ULICY
POZNAŃSKIEJ W GMINIE ŁĘKA OPATOWSKA

ZALĄCZNIK NR 1 DO UCHWAŁY NR
RADY GMINY ŁĘKA OPATOWSKA z dnia

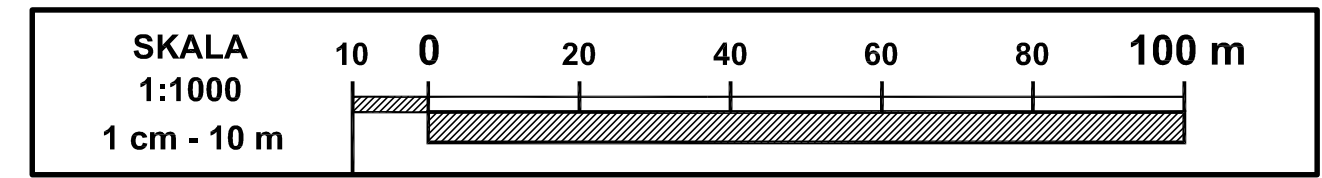

1 ZMYŚLONA SŁUPSKA

USTALENIA PLANU

- GRANICA OBSZARU OBJĘTEGO PLANEM
- LINIA ROZGRANICZAJĄCA TERENY
O RÓŻNYM PRZEZNACZENIU
LUB RÓŻNYCH ZASADACH ZAGOSPODAROWANIA
- NIEPRZEKRACZALNA LINIA ZABUDOWY

STREFA OCHRONNA NAPOWIETRZNEJ
LINII ELEKTROENERGETYCZNEJ 15kV

1PU1
TEREN ZABUDOWY PRODUKCYJNO-USŁUGOWEJ,
SKŁADY, MAGAZYNY


1PU2
TEREN ZABUDOWY PRODUKCYJNO-USŁUGOWEJ,
SKŁADY, MAGAZYNY

OZNACZENIA INFORMACYJNE

- 12
LINIE WYMIAROWE [m]
- OS NAPOWIETRZNEJ LINII
ELEKTROENERGETYCZNEJ 15 kV
- GRANICA TERENU ZAMKNIĘTEGO
- STANOWISKO ARCHEOLOGICZNE

WYRYS ZE STUDIUM UWARUNKÓW I KIERUNKÓW ZAGOSPODAROWANIA PRZESTRZENNEGO
GMINY ŁĘKA OPATOWSKA

SKALA
1 : 10 000

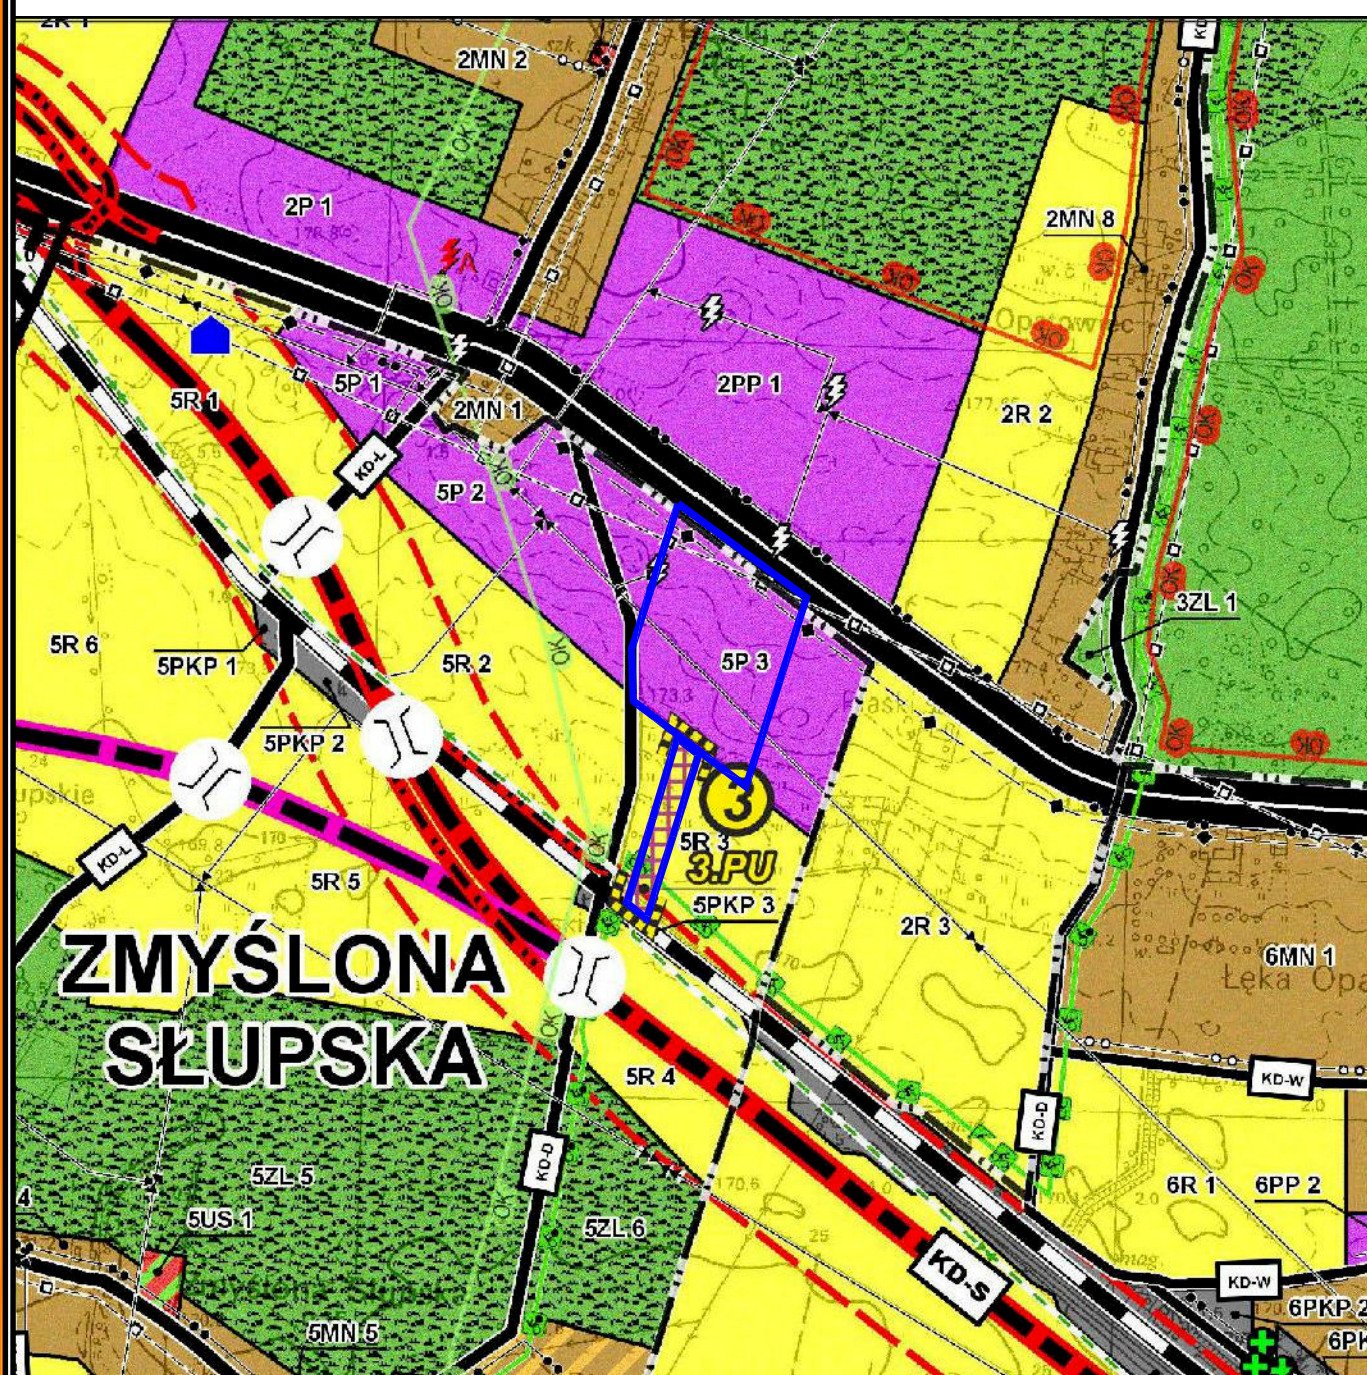

TERENY Z PRZEWAGĄ FUNKCJI GOSPODARCZYCH
- PRZEMYSŁOWYCH, USŁUGOWYCH, NAPRAWCZYCH
ORAZ BAZ, SKŁADÓW I MAGAZYNÓW A TAKŻE OBIEKTÓW
ZWIĄZANYCH Z PRODUKCJĄ ROLNICZĄ (NP INTENSYWNE
OGRODNICTWO, LOKALIZACJA FERM HODOWLANYCH)
I OBSŁUGĄ PRODUKCJI ROLNICZEJ



TERENY ZABUDOWY PRODUKCYJNO-USŁUGOWEJ, SKŁADY, MAGAZYNY

2 RAKÓW

USTALENIA PLANU

- GRANICA OBSZARU OBJĘTEGO PLANEM
- LINIA ROZGRANICZAJĄCA TERENY
O RÓŻNYM PRZEZNACZENIU
LUB RÓŻNYCH ZASADACH ZAGOSPODAROWANIA
- NIEPRZEKRACZALNA LINIA ZABUDOWY


2PU
TEREN ZABUDOWY PRODUKCYJNO-USŁUGOWEJ,
SKŁADY, MAGAZYNY

OZNACZENIA INFORMACYJNE

- 12
LINIE WYMIAROWE [m]

WYRYS ZE STUDIUM UWARUNKÓW I KIERUNKÓW ZAGOSPODAROWANIA PRZESTRZENNEGO
GMINY ŁĘKA OPATOWSKA

SKALA
1 : 10 000

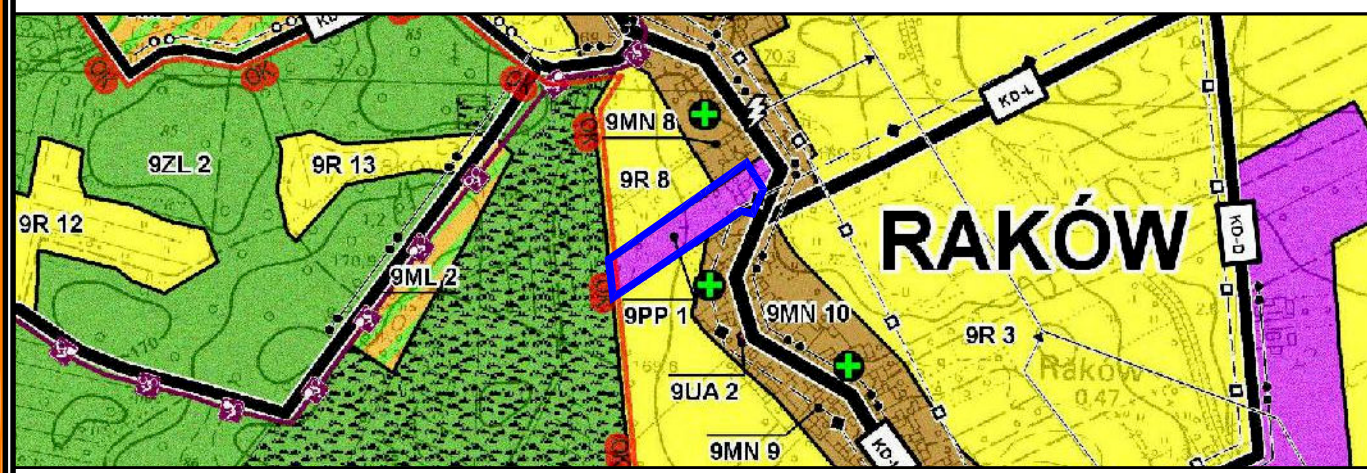

TERENY Z PRZEWAGĄ FUNKCJI GOSPODARCZYCH
- PRZEMYSŁOWYCH, USŁUGOWYCH, NAPRAWCZYCH
ORAZ BAZ, W TYM BUDOWLANYCH I TRANSPORTOWYCH,
SKŁADÓW I MAGAZYNÓW Z WYŁĄCZENIEM AKTYWNOŚCI
ZWIĄZANYCH Z PRODUKCJĄ ROLNICZĄ I OBSŁUGĄ ROLNICTWA

3 OPATÓW

USTALENIA PLANU

- GRANICA OBSZARU OBJĘTEGO PLANEM
- LINIA ROZGRANICZAJĄCA TERENY
O RÓŻNYM PRZEZNACZENIU
LUB RÓŻNYCH ZASADACH ZAGOSPODAROWANIA
- NIEPRZEKRACZALNA LINIA ZABUDOWY


3PU
TEREN ZABUDOWY PRODUKCYJNO-USŁUGOWEJ,
SKŁADY, MAGAZYNY

OZNACZENIA INFORMACYJNE

- 12
LINIE WYMIAROWE [m]

WYRYS ZE STUDIUM UWARUNKÓW I KIERUNKÓW ZAGOSPODAROWANIA PRZESTRZENNEGO
GMINY ŁĘKA OPATOWSKA

SKALA
1 : 10 000

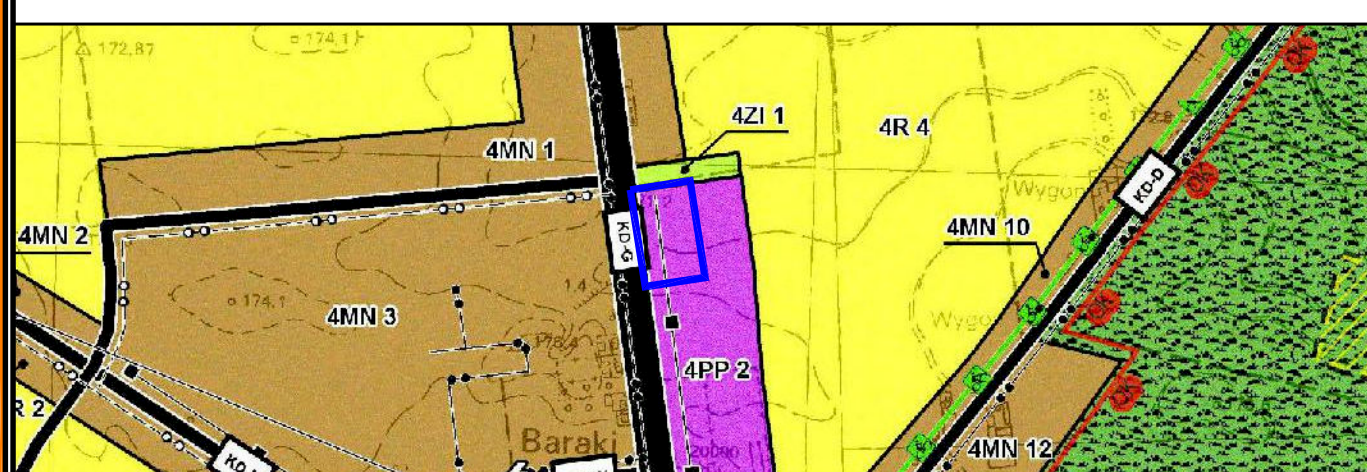

TERENY Z PRZEWAGĄ FUNKCJI GOSPODARCZYCH
- PRZEMYSŁOWYCH, USŁUGOWYCH, NAPRAWCZYCH
ORAZ BAZ, W TYM BUDOWLANYCH I TRANSPORTOWYCH,
SKŁADÓW I MAGAZYNÓW Z WYŁĄCZENIEM AKTYWNOŚCI
ZWIĄZANYCH Z PRODUKCJĄ ROLNICZĄ I OBSŁUGĄ ROLNICTWA