


**WYRYS ZE STUDIUM UWARUNKOWAN
I KIERUNKÓW ZAGOSPODAROWANIA
PRZESTRZENNEGO GMINY
ŁĘKA OPATOWSKA
SKALA 1 : 10 000**

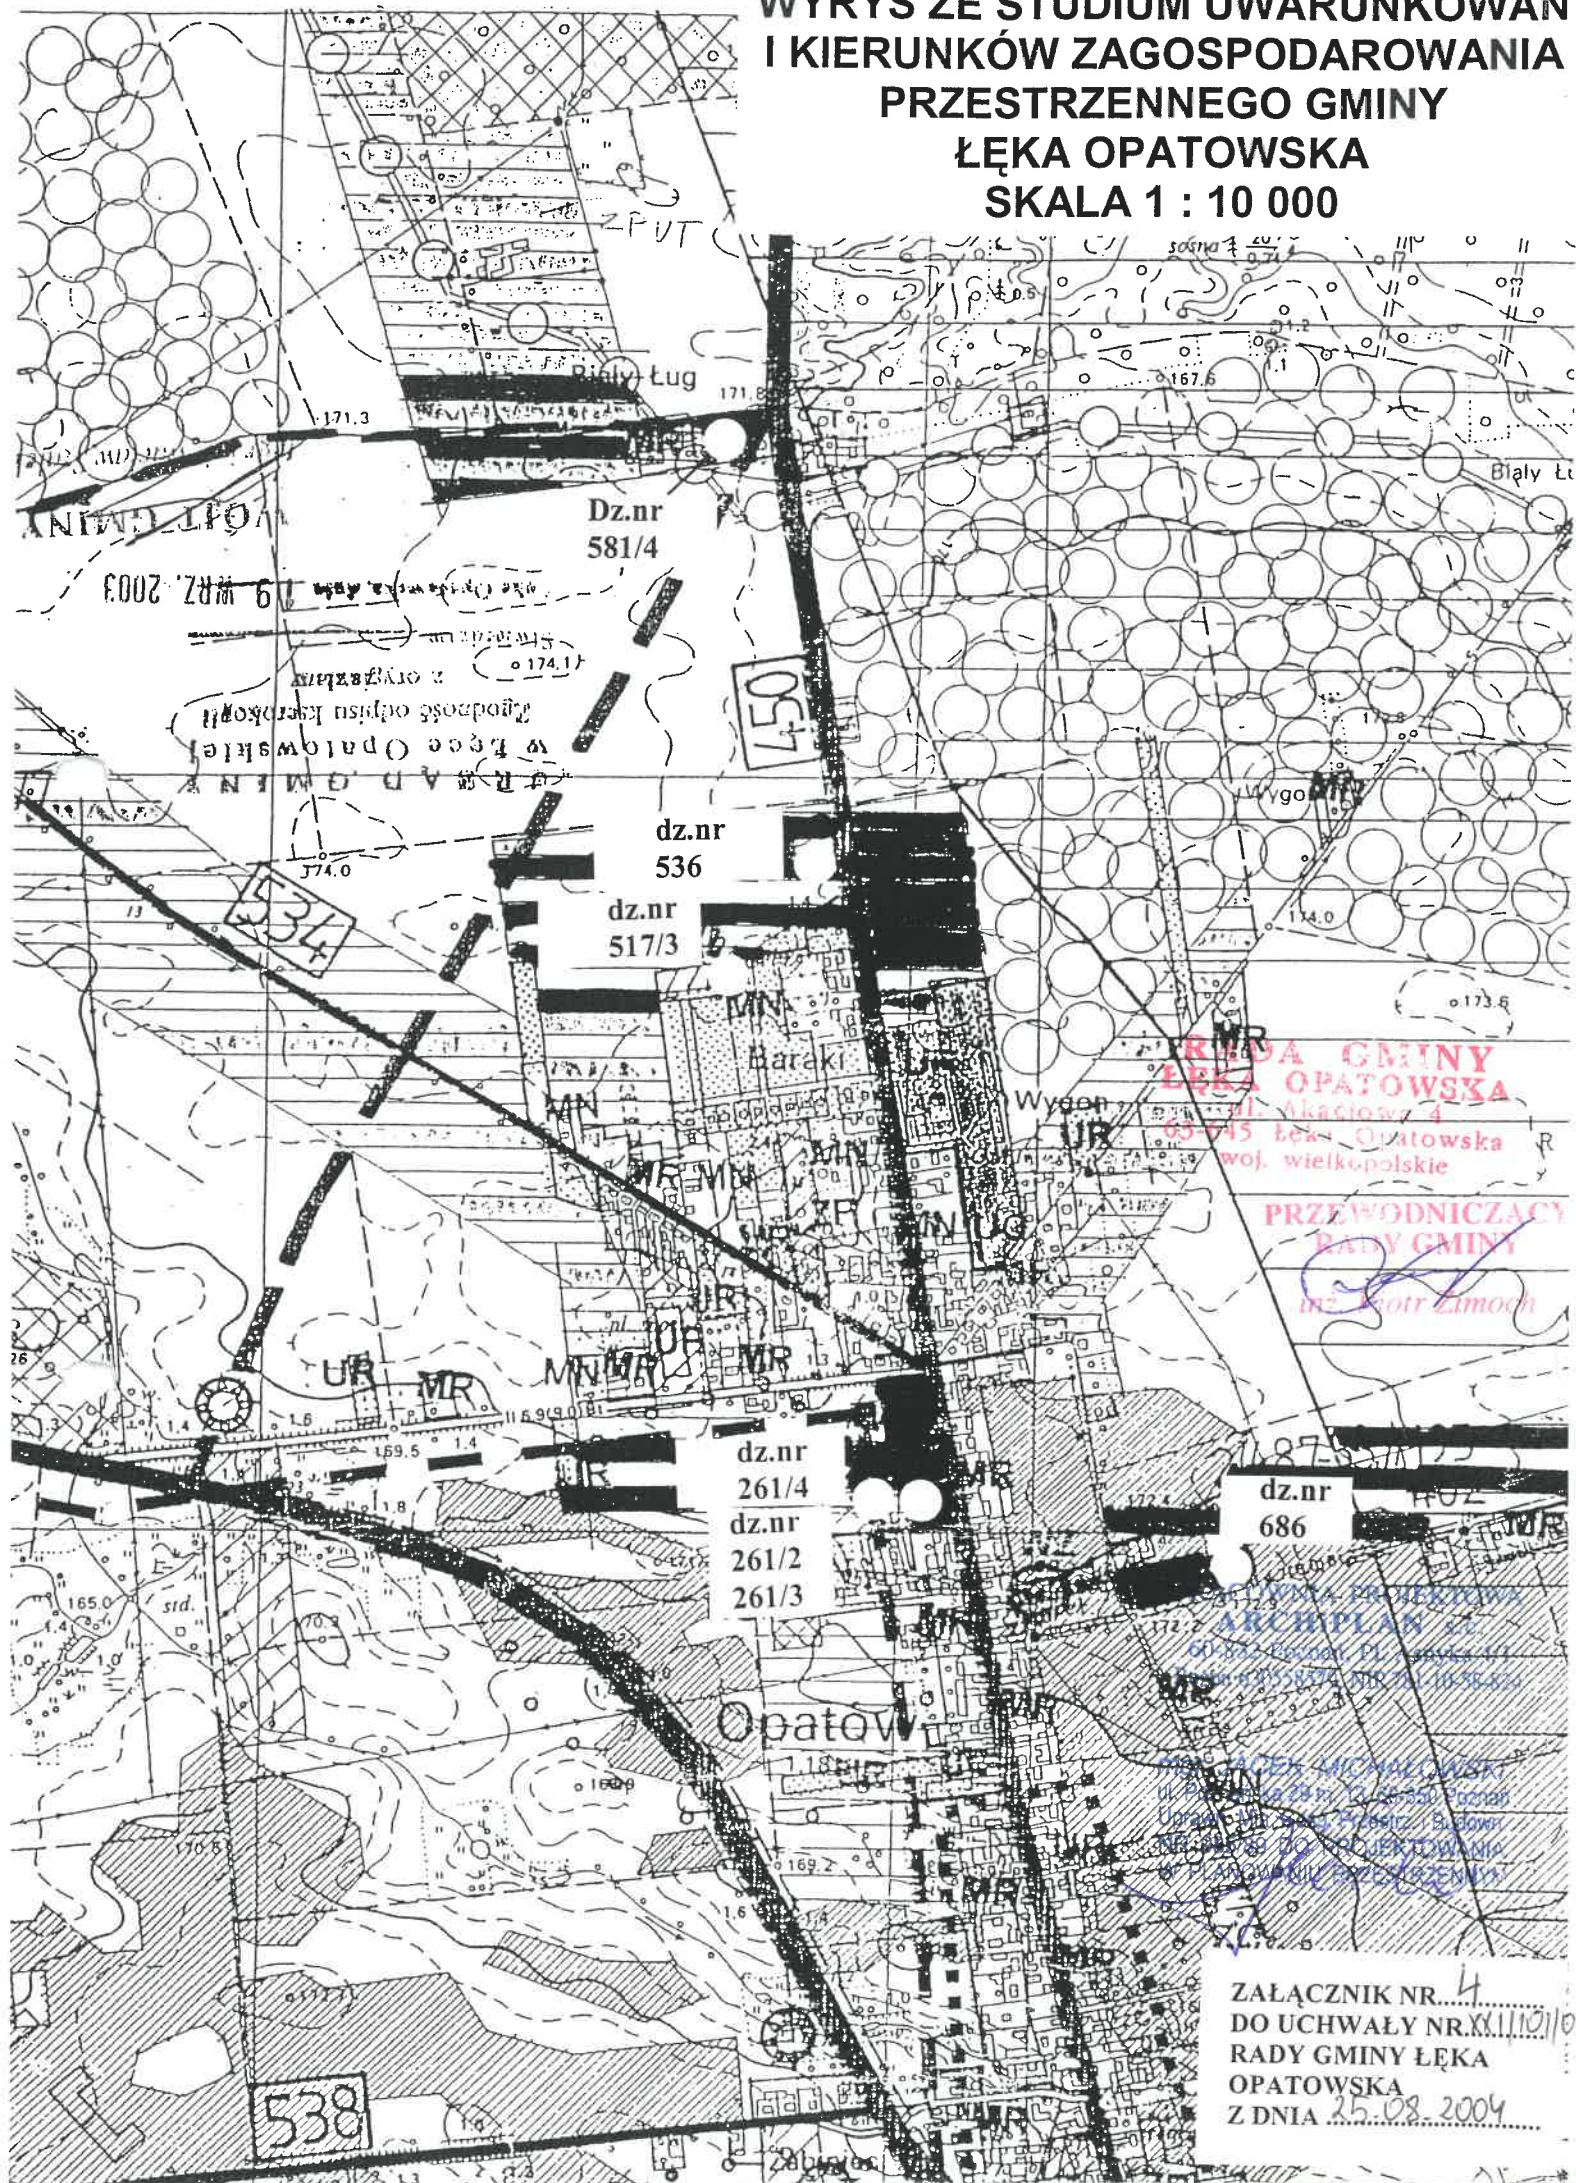

**RADA GMINY
ŁĘKA OPATOWSKA**
ul. Akacjowa 4
63-045 Łęka Opatowska
woj. wielkopolskie

**PRZEWODNICZĄCY
RADY GMINY**
mgr Andrzej Zimoch

**STOWISZCZYSTWA PROJEKTOWA
ARCHPLAN**
60-832 Wrocław, Pl. Świdnicki 1/1
tel. 71 35 83 74, fax 71 35 83 75

mgr inż. JACEK MICHAŁ GAST
ul. Białostocka 20 m. 12, 63-600 Poznań
Urząd Gminy Łęka Opatowska, Budowa
projektu zagospodarowania
przestrzennego

**ZALĄCZNIK NR. 4
DO UCHWAŁY NR. XXII/1011/04
RADY GMINY ŁĘKA
OPATOWSKA
Z DZIA 25.08.2004**