


**MIEJSCOWY PLAN ZAGOSPODAROWANIA PRZESTRZENNEGO
GMINY ŁĘKA OPATOWSKA
W CZĘŚCI WSI: OPATÓW, ŁĘKA OPATOWSKA, PIASKI, RAKÓW,
KUŹNICA SŁUPSKA, SIEMIANICE, LIPIE**

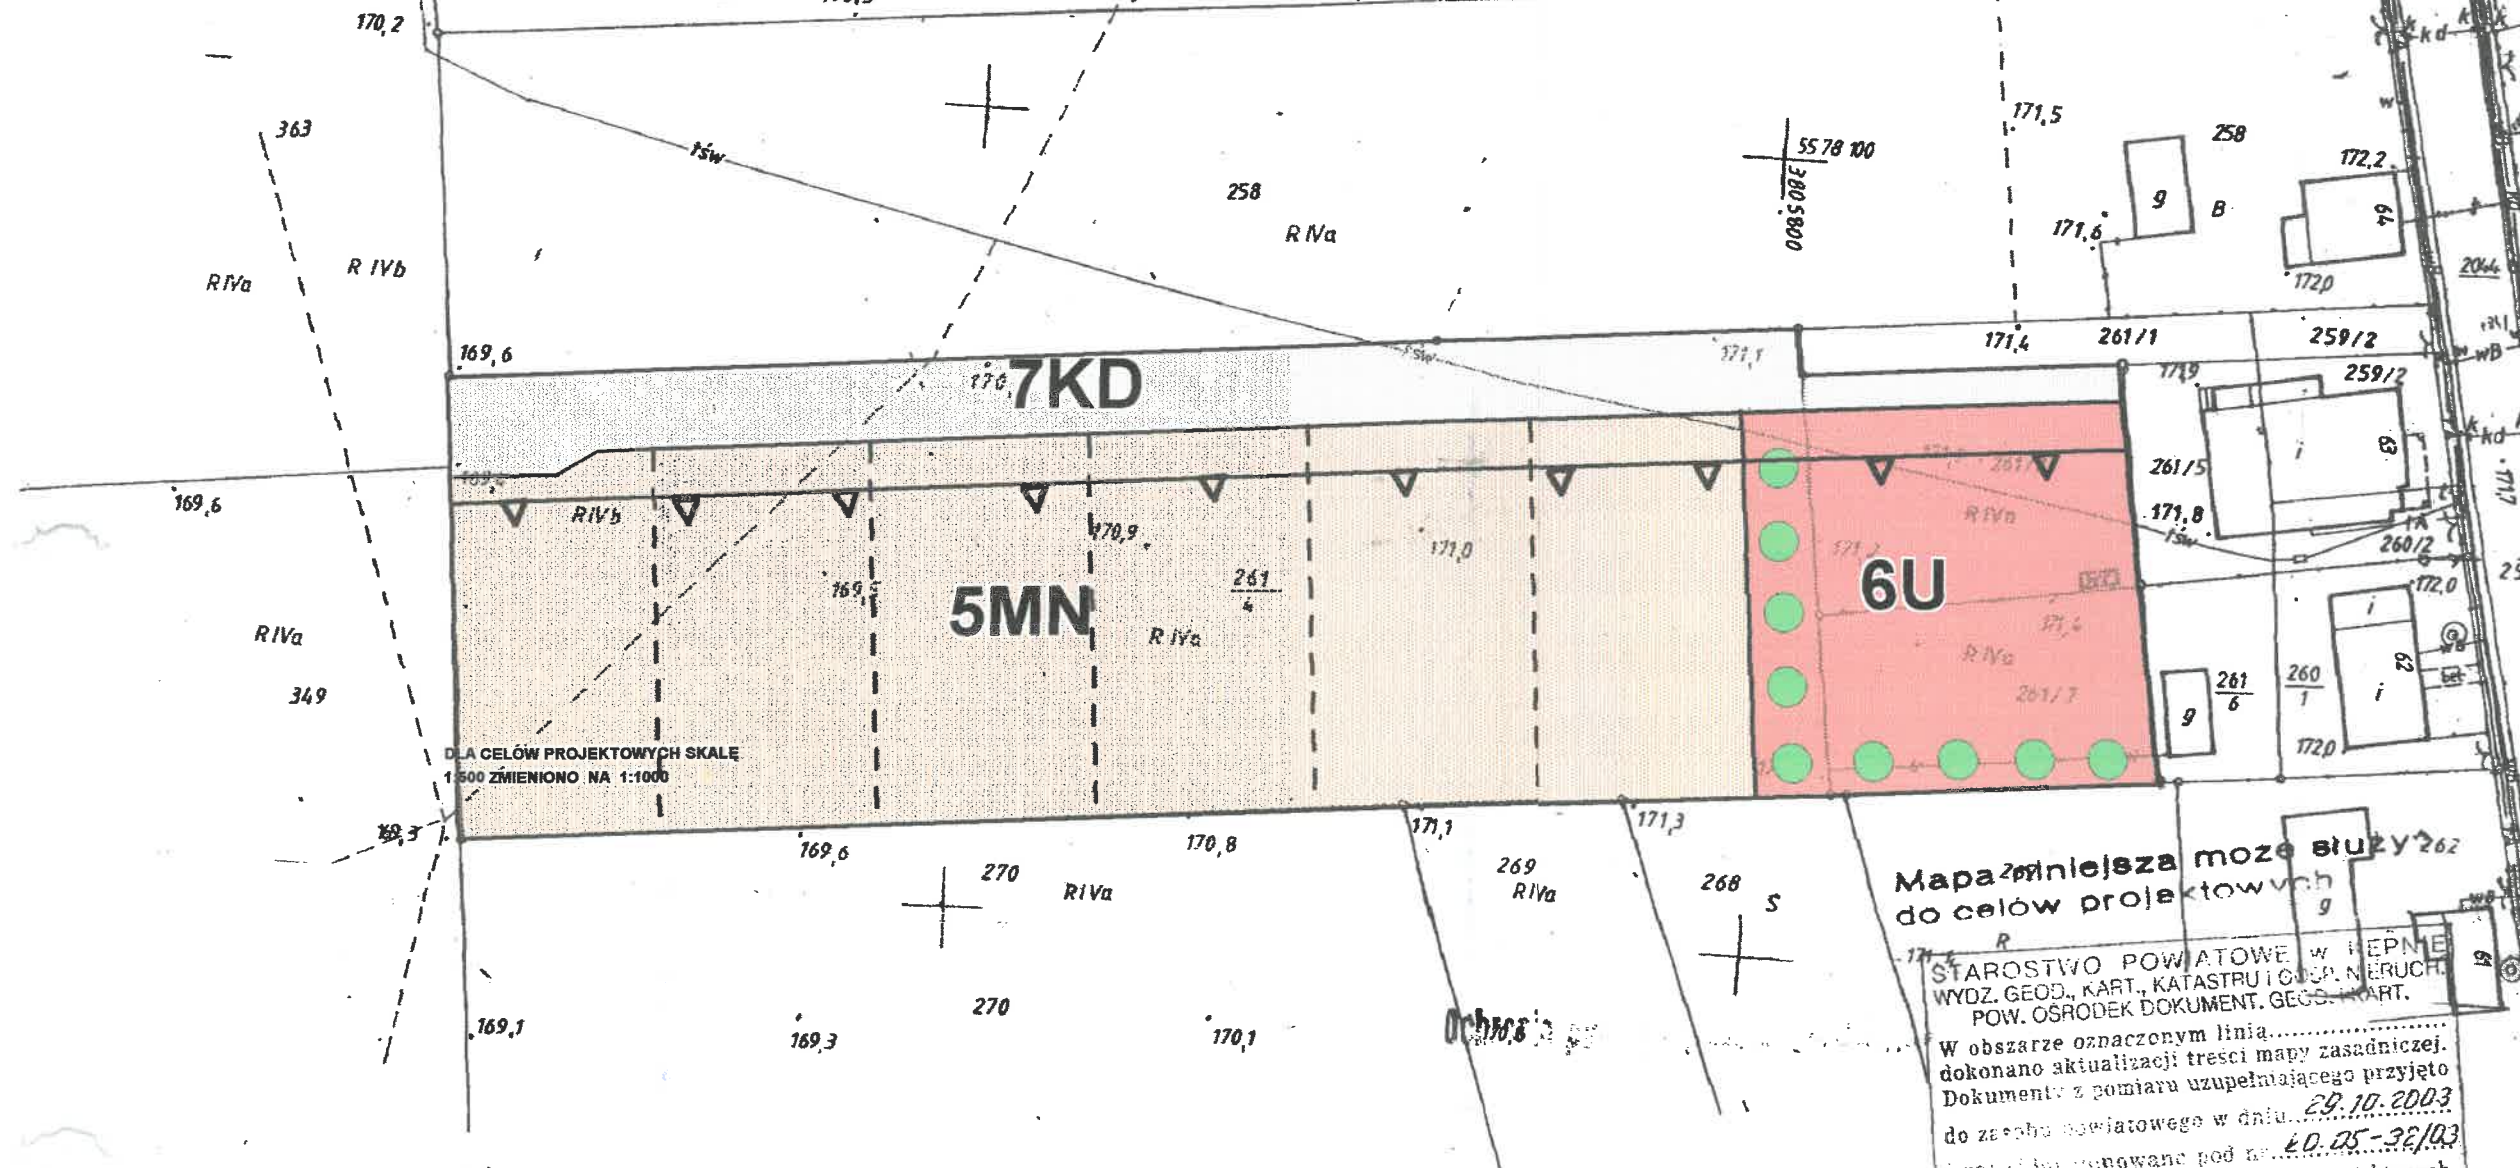

**RADA GMINY
ŁĘKA OPATOWSKA**
243 ul. Akacyjowa 4
63-645 Łęka Opatowska
woj. wielkopolskie

**PRZEWODNICZĄCY
RADY GMINY**
mgr Piotr Zimoch

**PRACOWNIA PROJEKTOWA
ARHIPLAN s.c.**
60-832 Poznań, Pl. Asnyka 4/1
Regon 63055879 NIP 781-10-58-824

mgr JACEK MICHAŁOWSKI
ul. Poznańska 29 m. 13, 60-850 Poznań
Uprawn. Min. Gosp. Przestrz. i Budown.
NR 983/89 DO PROJEKTOWANIA
W PLANOWANIU PRZESTRZENNYM

Mapa ^zinlejsza może służyć
do celów projektowych

STAROSTWO POWIATOWE W KĘPNE
WYDZ. GEOD. KART. KATASTRU I GOSP. NIERUCH.
POW. OŚRODEK DOKUMENT. GEOD. KART.

W obszarze oznaczonym linią.....
dokonano aktualizacji treści mapy zasadniczej.
Dokumenty z pomiaru uzupełniającego przyjęto
do załącznika powiatowego w dniu 29.10.2003
i zatwierdzone pod nr 20.05-32/03
Niniejsza mapa może służyć do celów projektowych.
Przebieganie obiektów budowlanych wymagające
pozwolenia na budowę oraz wytyczenie i
inventaryzacji powiększonej przez jednostki
uprawnione do wykonywania prac geodezyjnych
Kępno, dn. 29.10.2003
Z UP. STAROSTY

USŁUGI GEODEZYJNE
Jarosław Makowski
tel. (62) 78 186 55, kom. 0605 226 309
63-647 Siemianice, Raków 84
Regon 250706321

GEODETA UPRAWNIONY
Świad. Głównego Geodety Kraju
Nr 15775
Jarosław Makowski

ZAŁĄCZNIK NR 12
DO UCHWAŁY NR XXII/101/04
RADY GMINY ŁĘKA OPATOWSKA
Z DNIA 25.08.2004

SKALA 1:1000
1 cm - 10m

10m 0 10 20 30 40 50m

Mapa sytuacyjno-wysokościowa
skala 1:1000

wództwo : wielkopolskie
at : kępiński , gm.Łęka Opatowska
b: Opatów działka 261/4

Wykonana na podstawie mapy syt-wys. 1:1000 sekcji 454.322.094
oraz pomiaru uzupełniającego wykonanego w październiku 2003 r.

Usługi Geodezyjne
Jarosław Makowski
Raków 84 63-645 Łęka Opatowska
tel. 605226309

Układ poziomy 1965
Układ pionowy Kronsztadt

