

**MAPA SYTUACYJNO - WYSOKOŚCIOWA
1:500**

Gmina: Łęka Opatowska
Obręb: Piaski
Powiat: kępiński
Woj.: wielkopolskie
K.m. l. dz. 94/9, 94/11,
KW. 42 347
Pow. 3.0416 ha

ODGK 721 /2003
KERG Ł.O. 06 -1 /2003

Właściciel: Józwiakowski Lech

Sekcja: 454.322.014

**MAPA SYTUACYJNO - WYSOKOŚCIOWA
1:500**


Gmina: Łęka Opatowska
Obręb: Piaski
Powiat: kępiński
Woj.: wielkopolskie
K.m. l. dz. 95,
KW. 12 290
Pow. 0.3000 ha

ODGK 721 /2003
KERG Ł.O. 06 -1 /2003

Właściciel: Józwiakowski Lech
Józwiakowska Justyna

Sekcja: 454.322.014

**MIEJSCOWY PLAN ZAGOSPODAROWANIA PRZESTRZENNEGO
GMINY ŁĘKA OPATOWSKA
W CZĘŚCI WSI: OPATÓW, ŁĘKA OPATOWSKA, PIASKI, RAKÓW,
KUŹNICA SŁUPSKA, SIEMIANICE, LIPIE**

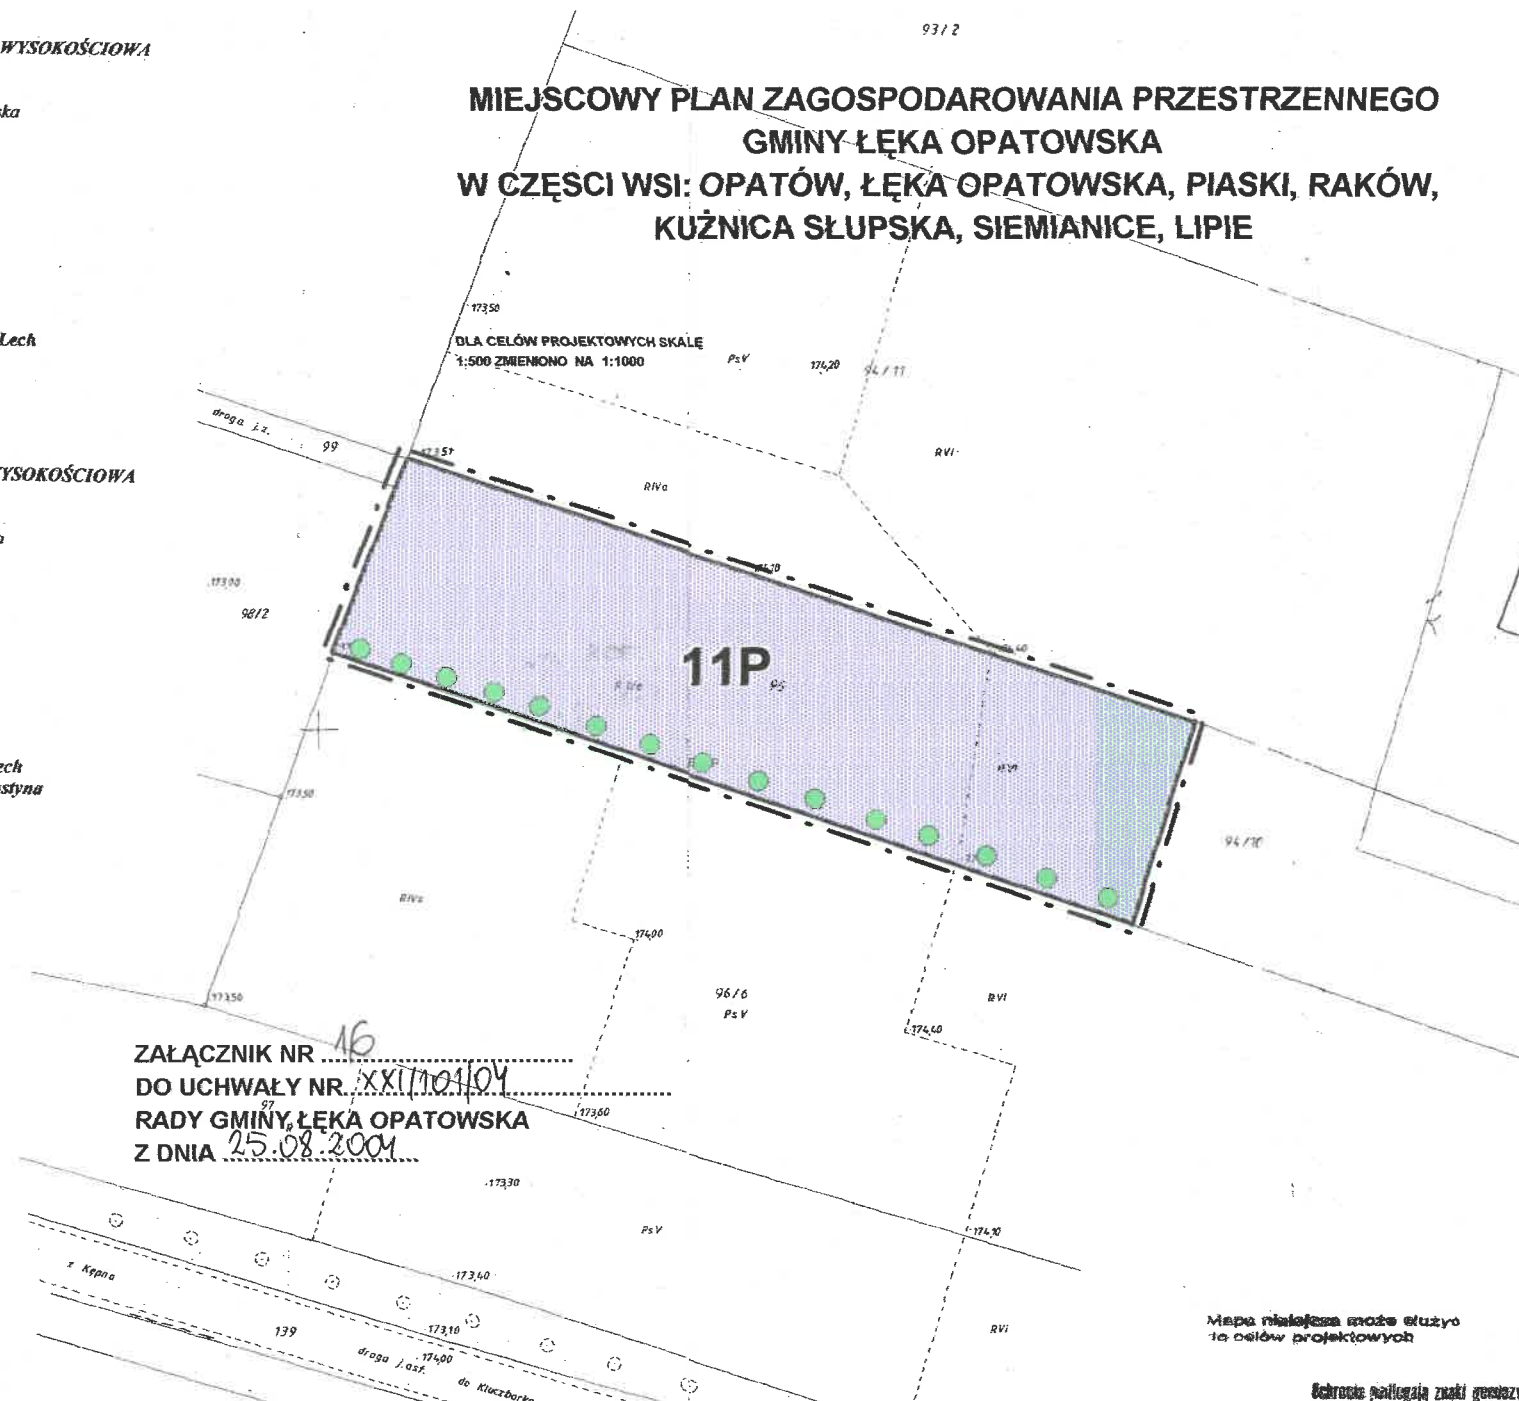

ZAŁĄCZNIK NR 16
DO UCHWAŁY NR. XXI/1010Y
RADY GMINY ŁĘKA OPATOWSKA
Z DNIA 25.08.2004

**DLA CELÓW PROJEKTOWYCH SKALĘ
1:500 ZMIENIONO NA 1:1000**

**SKALA 1:1000
1 cm - 10m**

10m 0 10 20 30 40 50m

Mapa niniejsza może służyć
do celów projektowych

Ochronie podlegają znaki geodezyjne

STAROSTWO POWIATOWE W KĘPIE
WYDZ. GEOD. KART. KATASTRU I GOSP. NIEW. UCH.
POW. OSPOD. DOKUM. I. GEOD. I. KART.
W obszarze oznaczonym liniami
dokonano aktualizacji treści mapy zasadniczej.
Dokumenty z poziomu uzupełniającego przyjęto
do zasobu powiatowego w dniu 18.11.2003.
i zatwierdzone pod nr.
Niniejsza mapa może służyć do celów projektowych.
Projektowane zmiany budowlane wymagające
pozwolenia na budowę podlegają wytyczeniu i
inwentaryzacji powykonawczej przez jednostki
uprawnione do wykonywania prac geodezyjnych
Kępno, dn. 18.11.2003

Z up. STAROSTY

Mieczysław Królkowski
GEODETA POWIATOWY
Kierownik Wydziału
Geodezji, Katastru, Kartografii
i Gospodarki Nieruchomościami

**RADA GMINY
ŁĘKA OPATOWSKA**
ul. Akacjowa 4
63-645 Łęka Opatowska
woj. wielkopolskie

mgr JACEK MICHAŁOWSKI
ul. Poznańska 29 m. 13, 60-850 Poznań
Uprawn. Min. Gosp. Przestrz. i Budown.
NR 985/89 DO PROJEKTOWANIA
W PLANOWANIU PRZESTRZENNYM

**PRZEWODNICZĄCY
RADY GMINY**
inż. Piotr Zimoch

**PRACOWNIA PROJEKTOWA
ARCHIPLAN s.c.**
60-832 Poznań, Pl. Asnyka 4/1
Regon 630558579, NIP 781-10-58-824