

MAPA SYTUACYJNO - WYSOKOŚCIOWA
1:500

Gmina: Łęka Opatowska
Obręb: Kuźnica Słupska
Powiat: kępiński
Woj.: wielkopolskie
K.m.1: dz. 52
KW.: 51 642
Pow.: 0,2300 ha

ODGK
KERG ŁO.

Właściciel: Gąszczak Andrzej,
Gąszczak Alina

Sekcja: 454. 322. 164

BIURO USŁUG GEODEZYJNYCH
"PRYZMAT"
mgr inż. Zbigniew Głowacki
63-600 KĘPNO, ul. Kościuszki 9/13
tel./fax 0-62 78-78-712, 0-603 653-196
NIP 619-126-71-18


GEODETA UPRAWNIENY
mgr inż. Zbigniew Głowacki
Upc. nad. przez Główn. Geodetę Kraju
Nr 15785

Wzrostu podlegała także geodezyjna

ZAŁĄCZNIK NR 19
DO UCHWAŁY NR XXII/1011/04
RADY GMINY ŁĘKA OPATOWSKA
Z DNIA 25.08.04

STAROSTWO POWIATOWE W KĘPNIE
WYDZ. GEOD., KART., KATASTRU, GOSP. NIERUCH.
POW. OŚRODEK DOKUMENT. GEOD. KART.
W obszarze eksploatacji mapy...
dokonało aktualizacji danych mapy zasadniczej.
Dokumenty z pomiaru urzędowego przesyła
do zasobu powiatowego w dniu 09.12.2004
i zaawilencjonowaniu pod nr 26-12-2004.
Niniejsza mapa może służyć do celów projektowych.
Projektowane obiekty budowlane wymagające
pozwolenia na budowę podlegają wytyczeniu i
inwentaryzacji powstającej przez jednostki
uprawnione do wykonywania prac geodezyjnych.
Kępno dn. 09.12.2004
mgr inż. Zbigniew Głowacki
Geodeta uprawniony do wykonywania prac geodezyjnych

**MIEJSCOWY PLAN ZAGOSPODAROWANIA PRZESTRZENNEGO
GMINY ŁĘKA OPATOWSKA
W CZĘŚCI WSI: OPATÓW, ŁĘKA OPATOWSKA, PIASKI, RAKÓW,
KUŹNICA SŁUPSKA, SIEMIANICE, LIPIE**

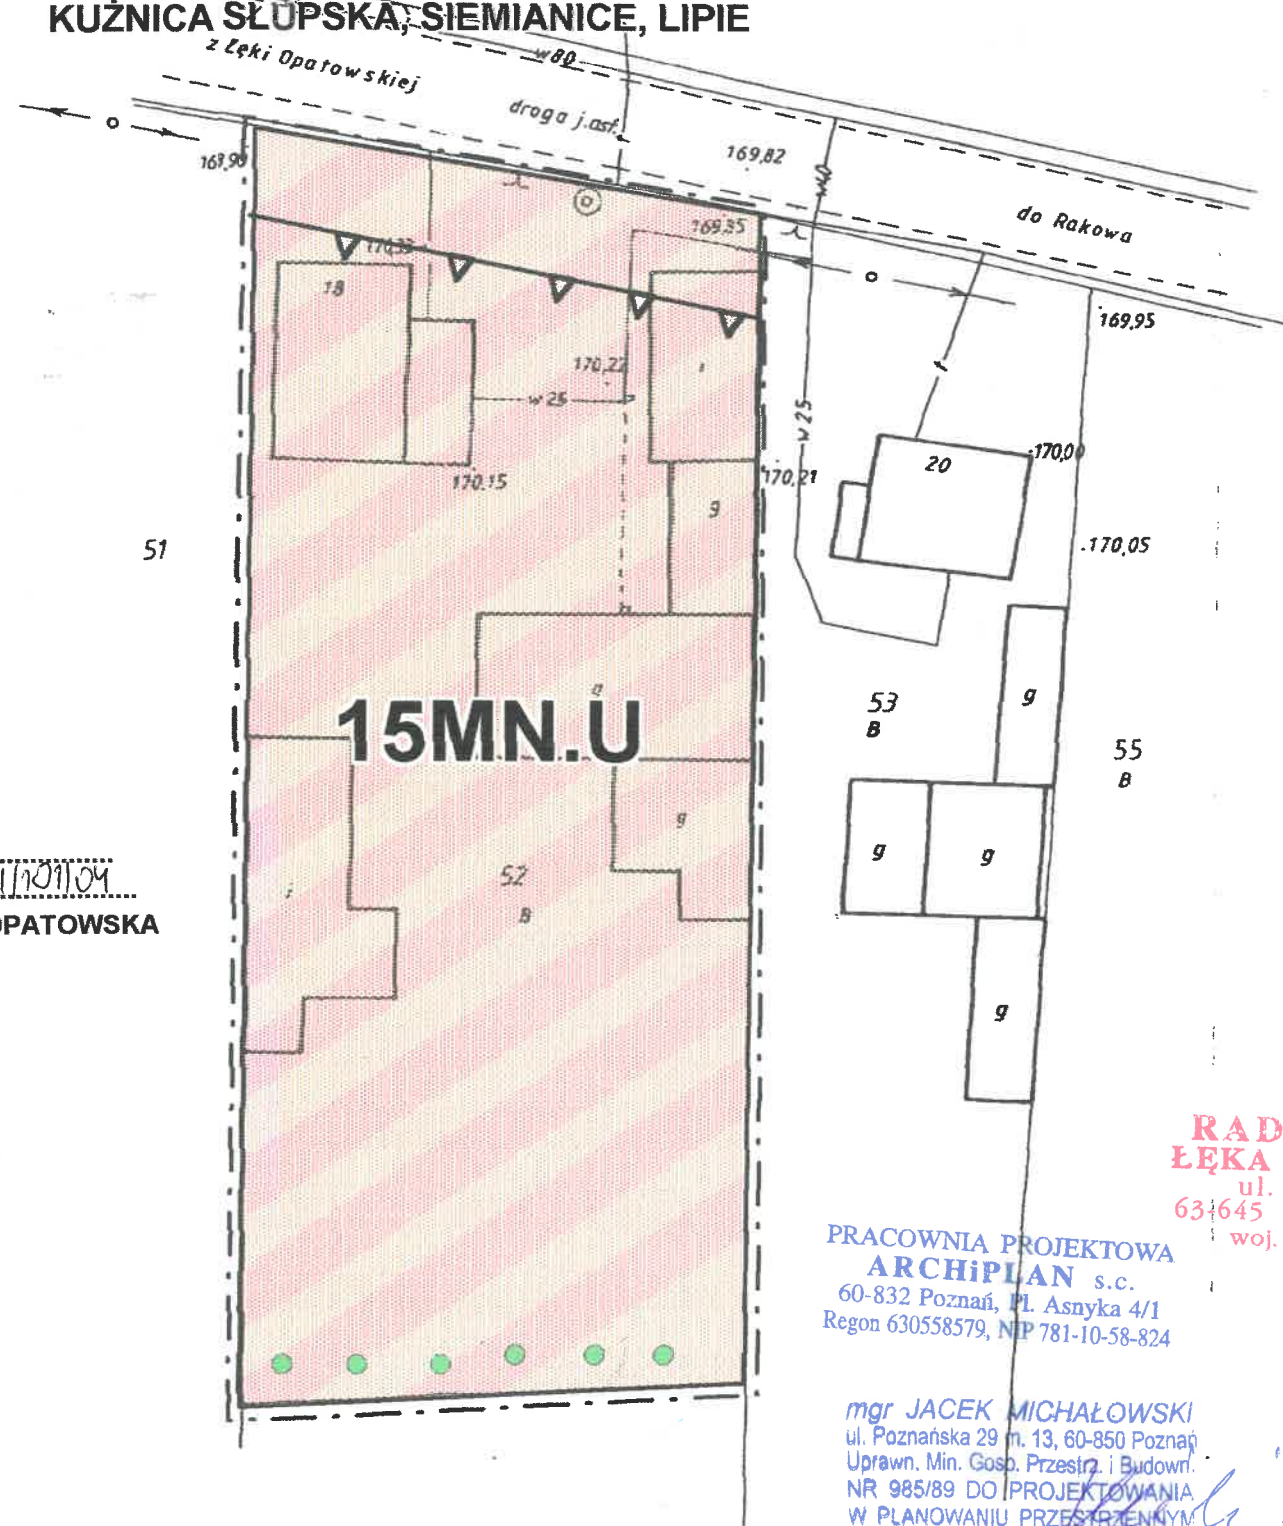

**RADA GMINY
ŁĘKA OPATOWSKA**
ul. Akacjowa 4
63-645 Łęka Opatowska
woj. wielkopolskie

PRACOWNIA PROJEKTOWA
ARCHIPLAN s.c.
60-832 Poznań, Pl. Asnyka 4/1
Regon 630558579, NIP 781-10-58-824

mgr JACEK MICHAŁOWSKI
ul. Poznańska 29 m. 13, 60-850 Poznań
Uprawn. Min. Gosp. Przestrz. i Budown.
NR 985/89 DO PROJEKTOWANIA
W PLANOWANIU PRZESTRZENNYM

PRZEWODNICZĄCY
RADY GMINY
inż. Piotr Zimoch