


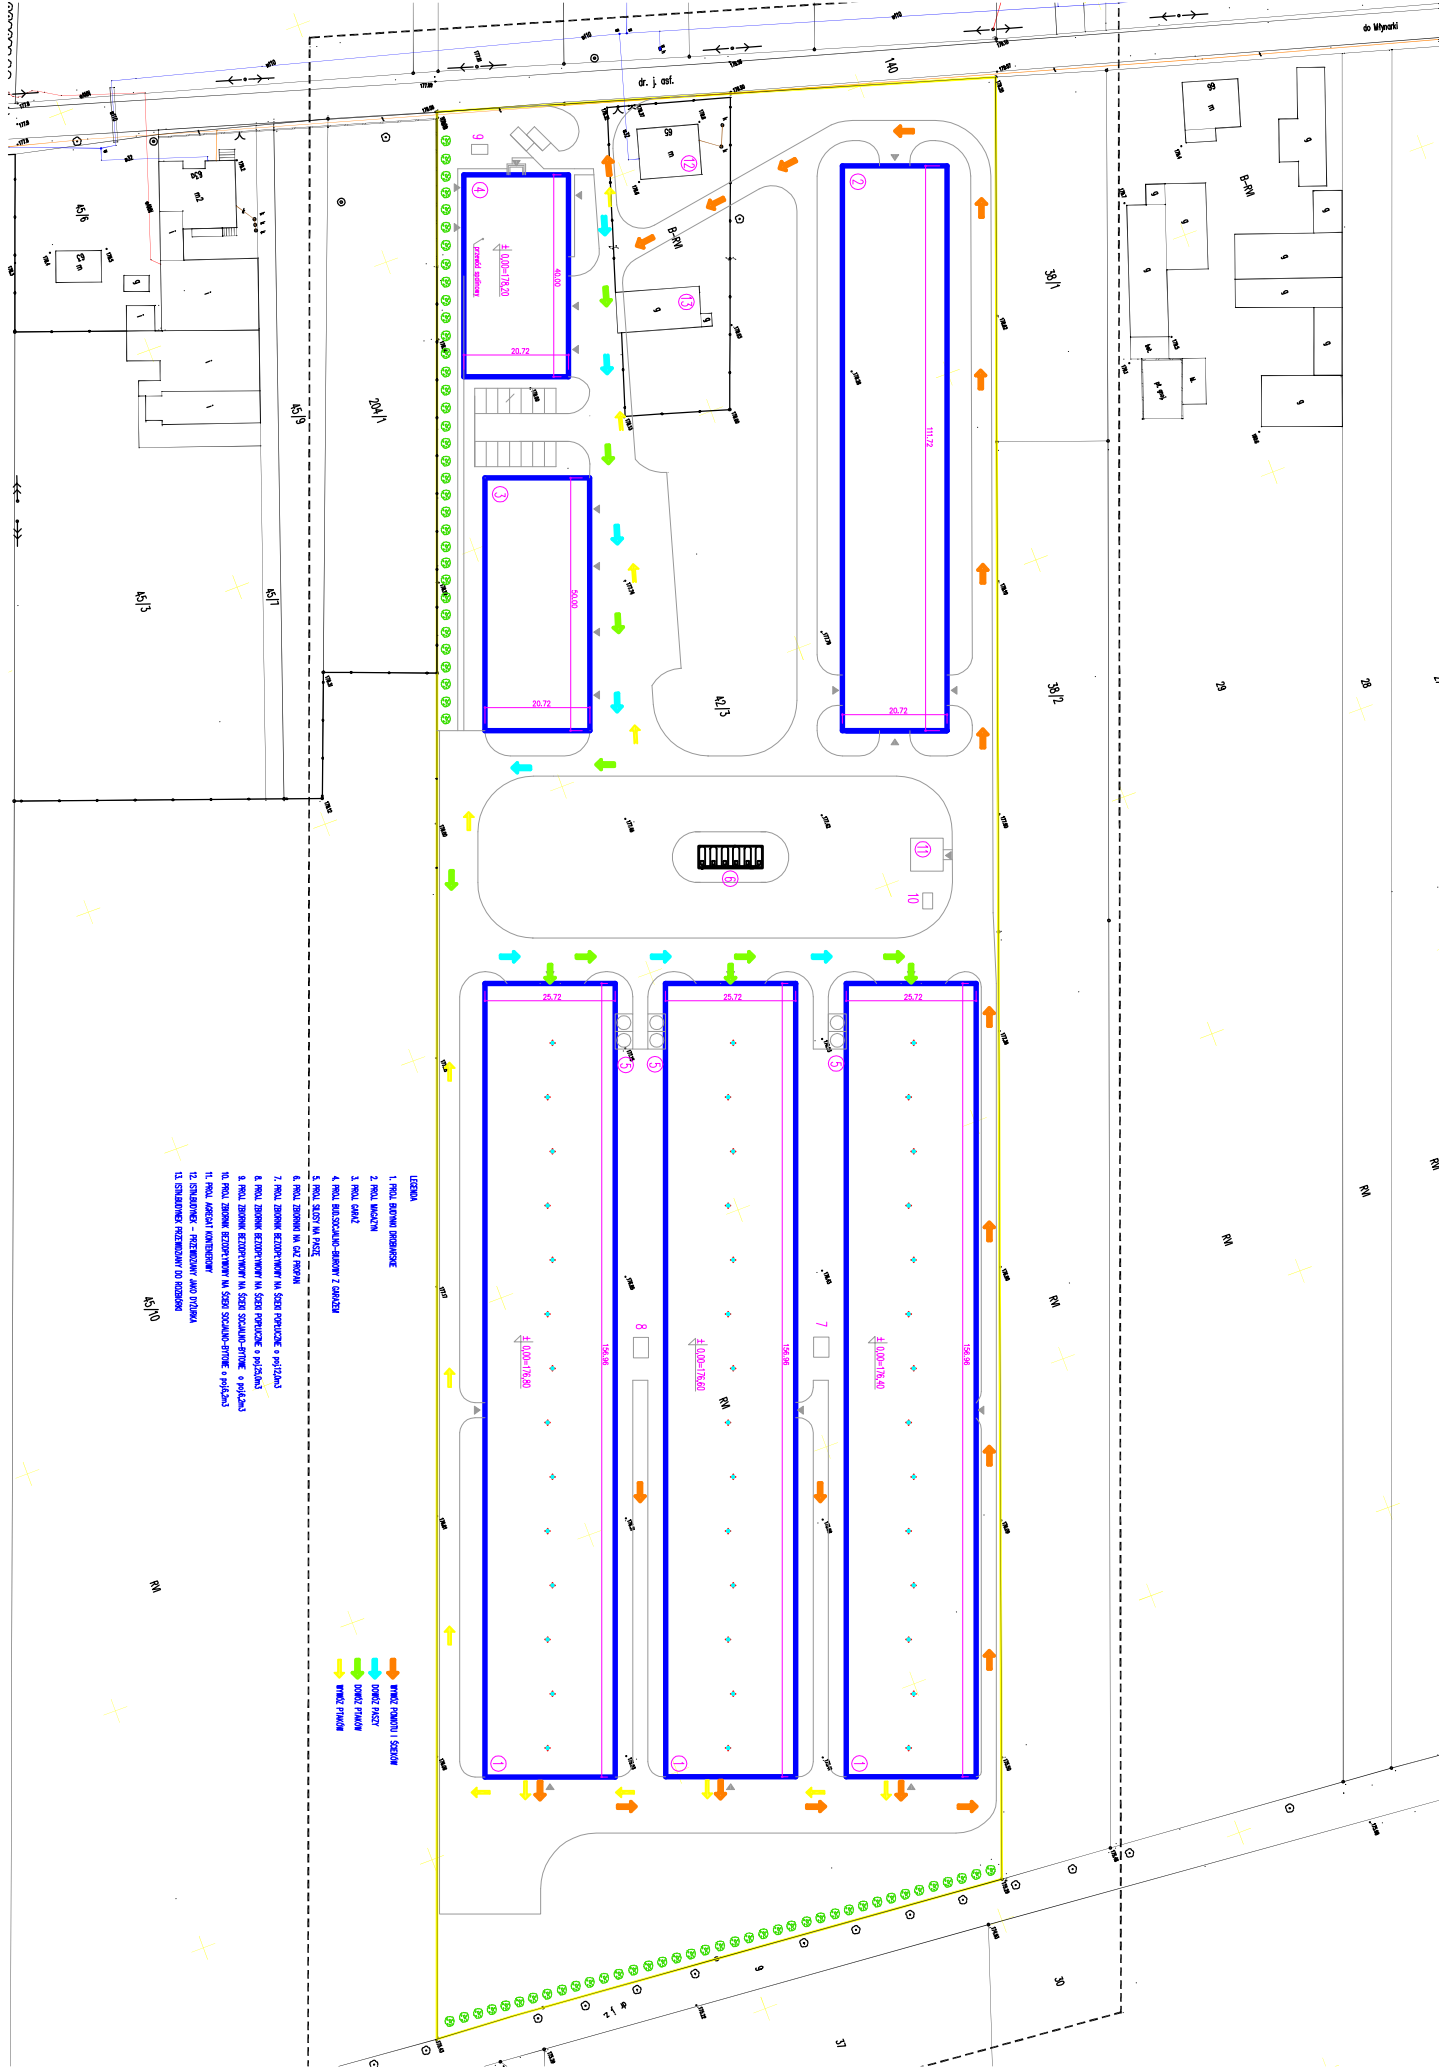

- LEGENDA
